


단국대학교 체육관 주경기장 환경개선공사

2026.06

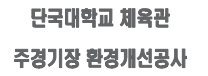

[illegible]

△		
△		
△		
△		
△		
△		
△		


도면 목록 표

Date	2026. 06.	
Scale	A1	NONE
	A3	NONE
Sheet Number		
Drawing Number	A-101	

A 도면 목록 표

SCALE : NONE

1) 점선부분은 건축공사제외분
2) 별도표시없는 조적벽은 1.0B 시멘트벽돌임
3) 옥외주차장 바닥감김 외부명시없는
포장공사는 토목공사임
■ 옥내소화전
점자블럭설치

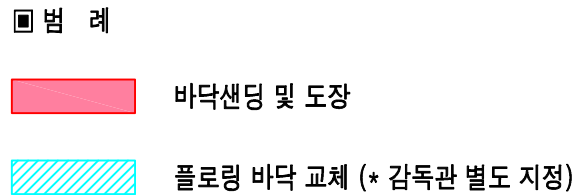[illegible]

Drawing Title

지상 1층 평면도

Drawn	Checked	Reviewed	Approved

Date	2026. 06.	
Scale	A1	1/200
	A3	1/400
Sheet Number		
Drawing Number	A-102	

지상 1층 평면도

SCALE : 1/200


NOTE

Drawing Title


주 단 면 도

Drawn	Checked	Reviewed	Approved

Date	2026. 06.		
Scale	A1	1/200	
	A3	1/400	
Sheet Number			
Drawing Number	A-103		

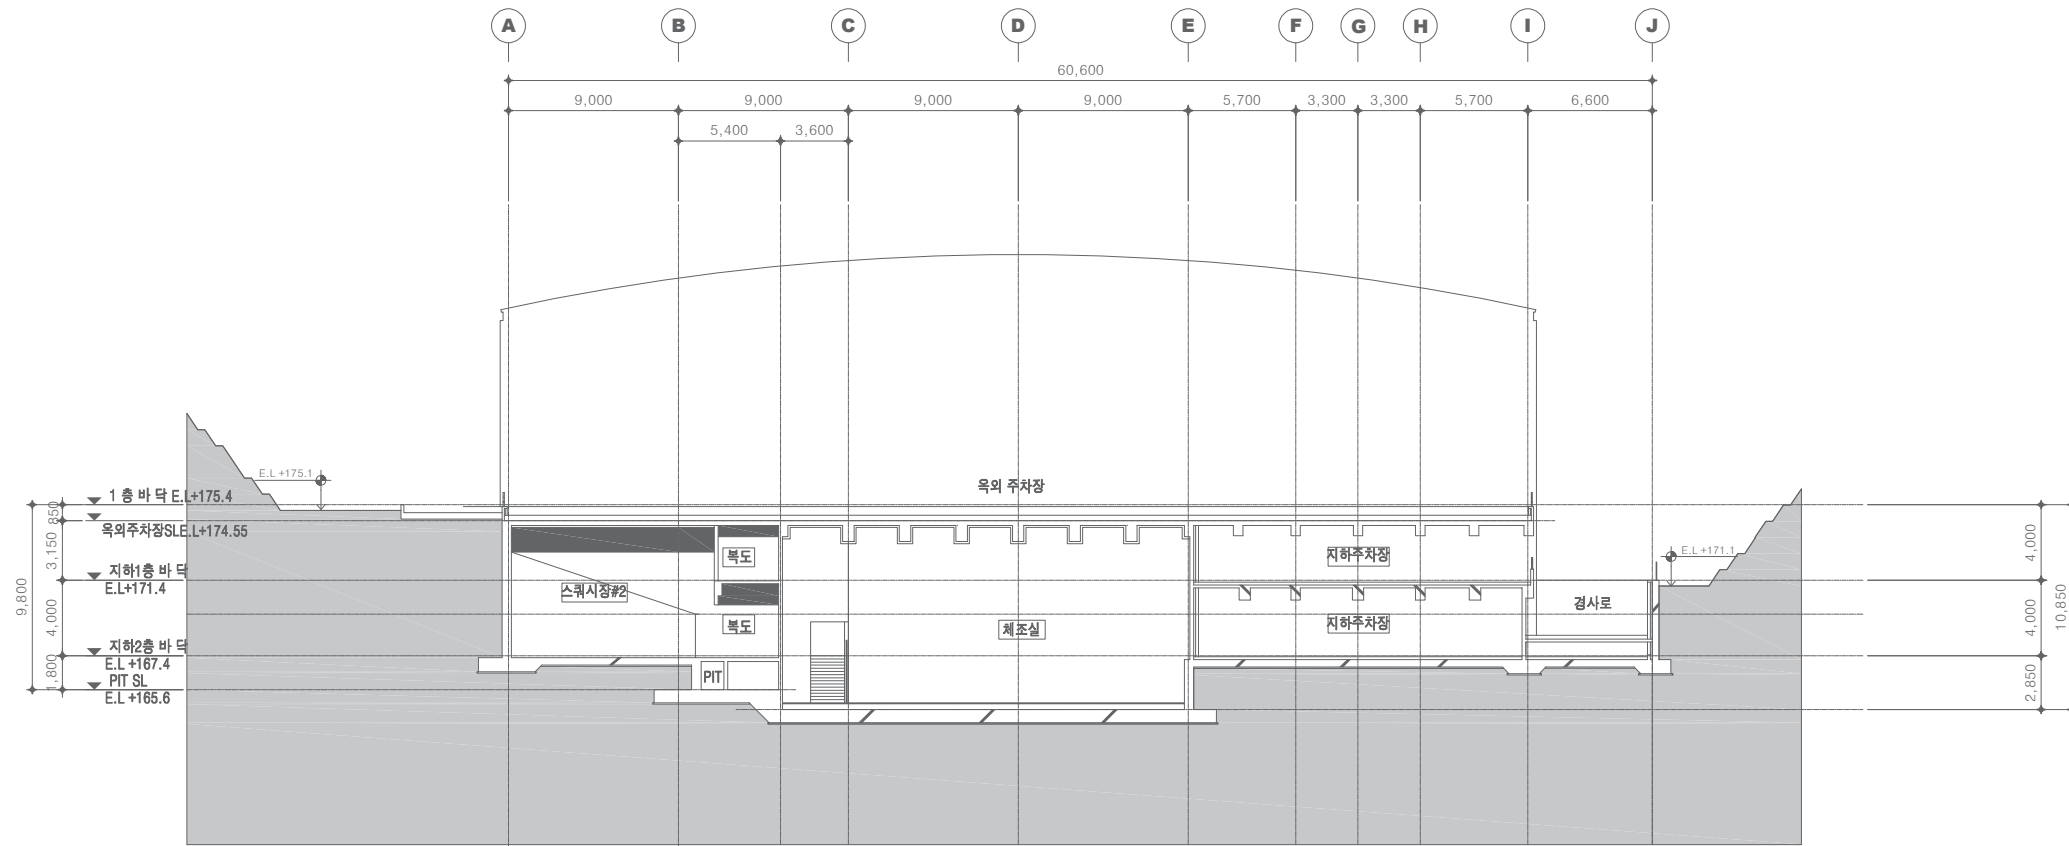

A 주 단 면 도 - 1
SCALE : 1/200

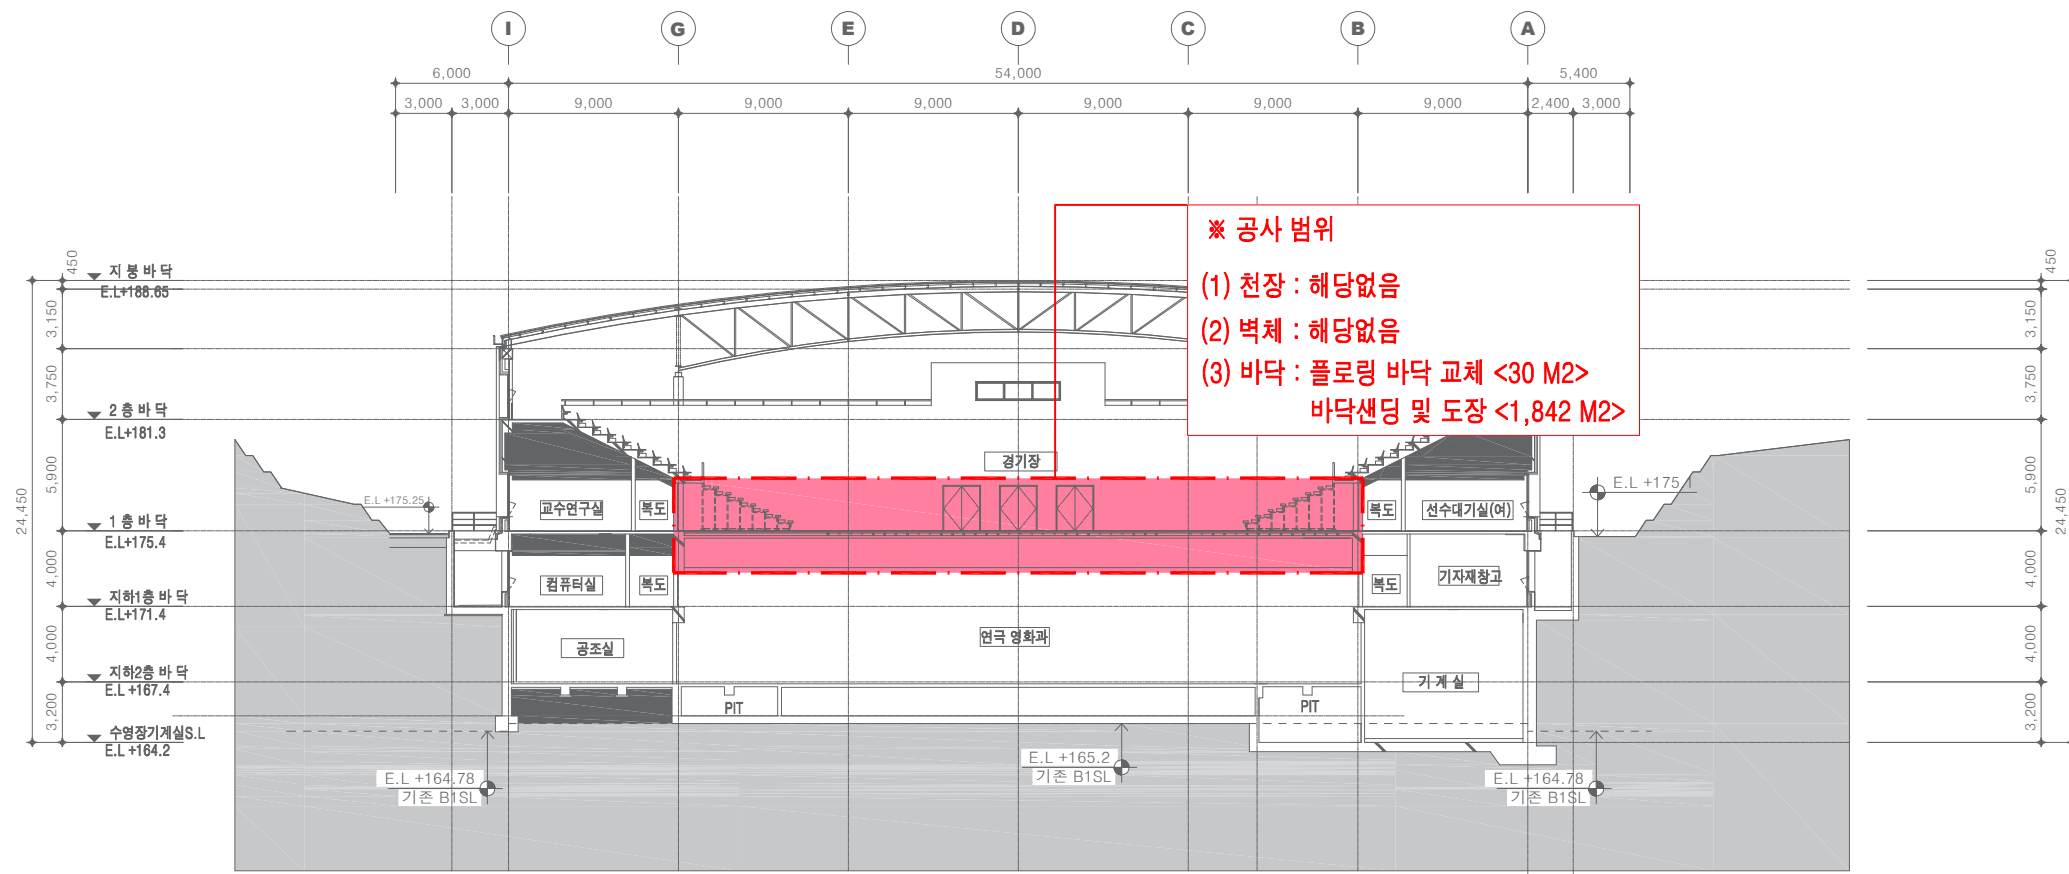

B 주 단 면 도 - 2
SCALE : 1/200

NOTE


△		
△		
△		
△		
△		
△		
△		

Drawing Title


기 타 상 세 도

Drawn	Checked	Reviewed	Approved

Date	2026. 06.		
Scale	A1	1/50	
	A3	1/100	
Sheet Number			
Drawing Number	A-104		

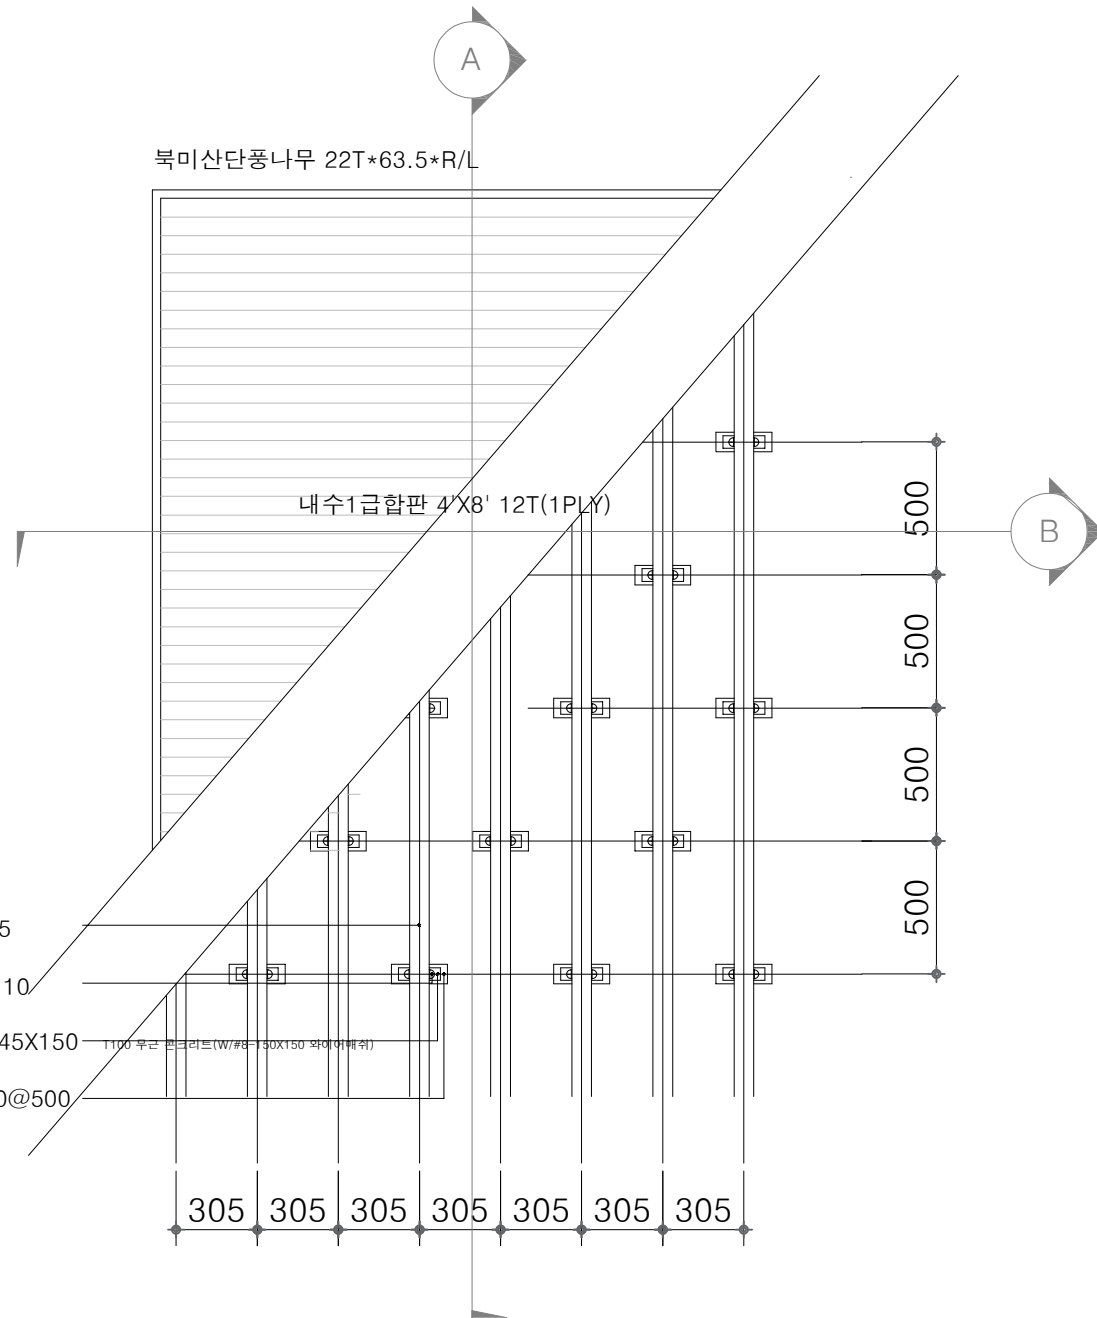

"A" 단 면 도

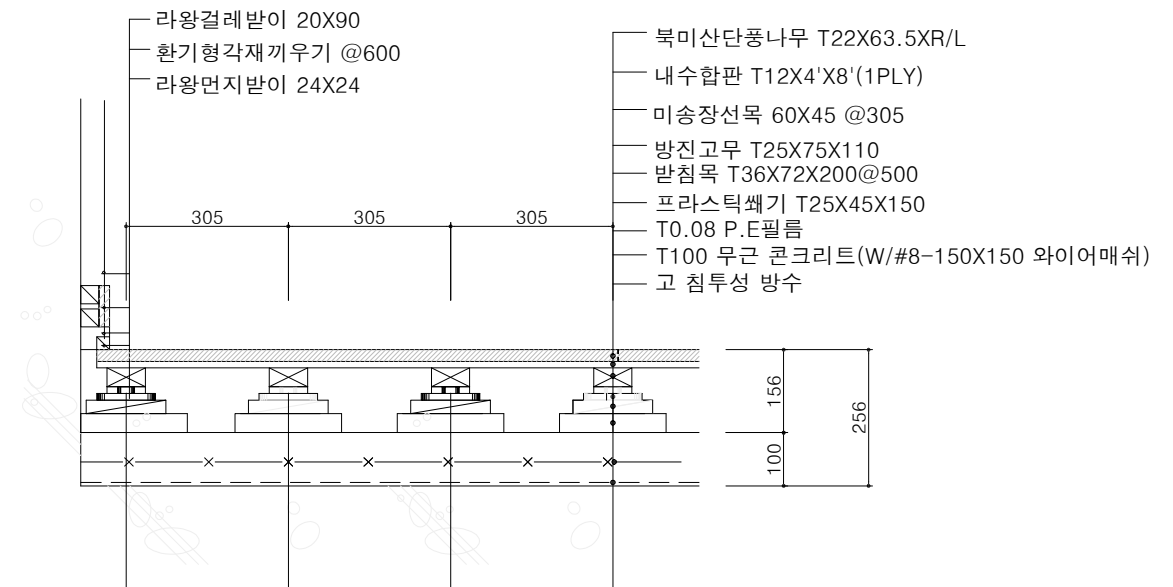

"B" 단 면 도

A

플로링 시공 상세도

SCALE : NONE