


■ LEGEND


SYMBOL	DESCRIPTION	SYMBOL	DESCRIPTION
 LT-01	LED 50W 평판등 320*1280 - 93EA		
 LT-02	LED 10W 3" 다운라이트 - 39EA		

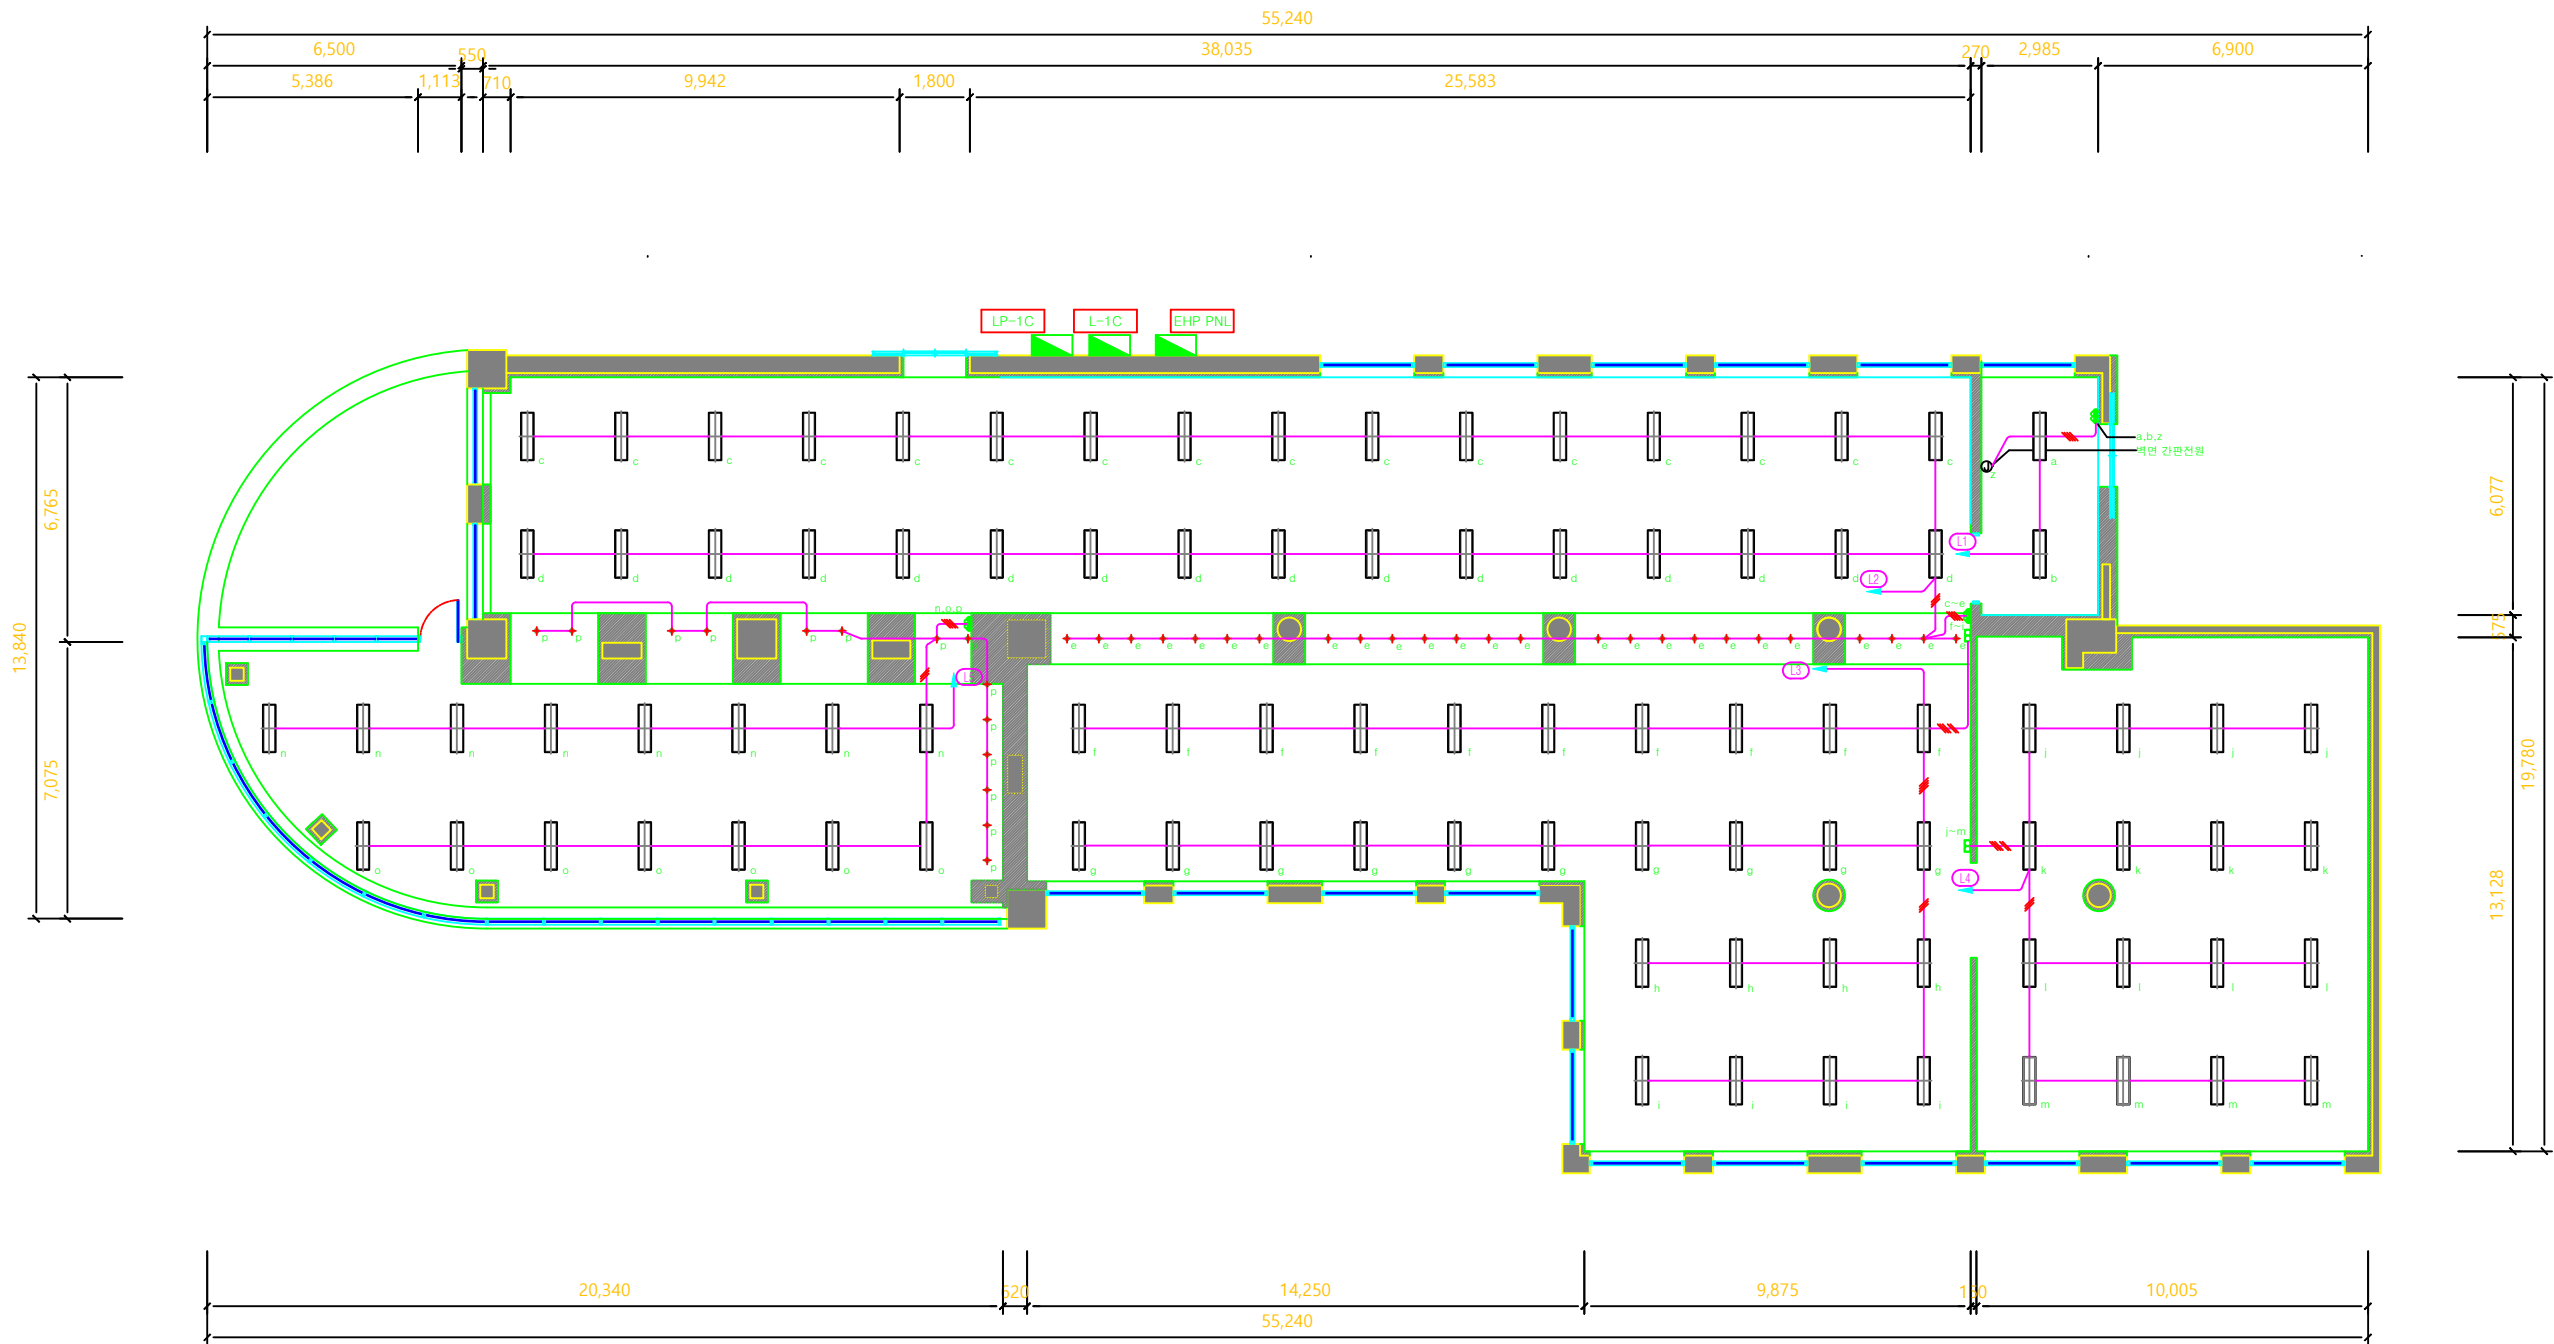

*확인사항
1.에너지 효율화 사업 제품 폐기X -> 보관 후 제출

LEGEND

SYMBOL	DESCRIPTION
	가구 콘센트 위치는 가구도면 참조
	2구 전열 접속구 (220V) H:350mm 하단까지



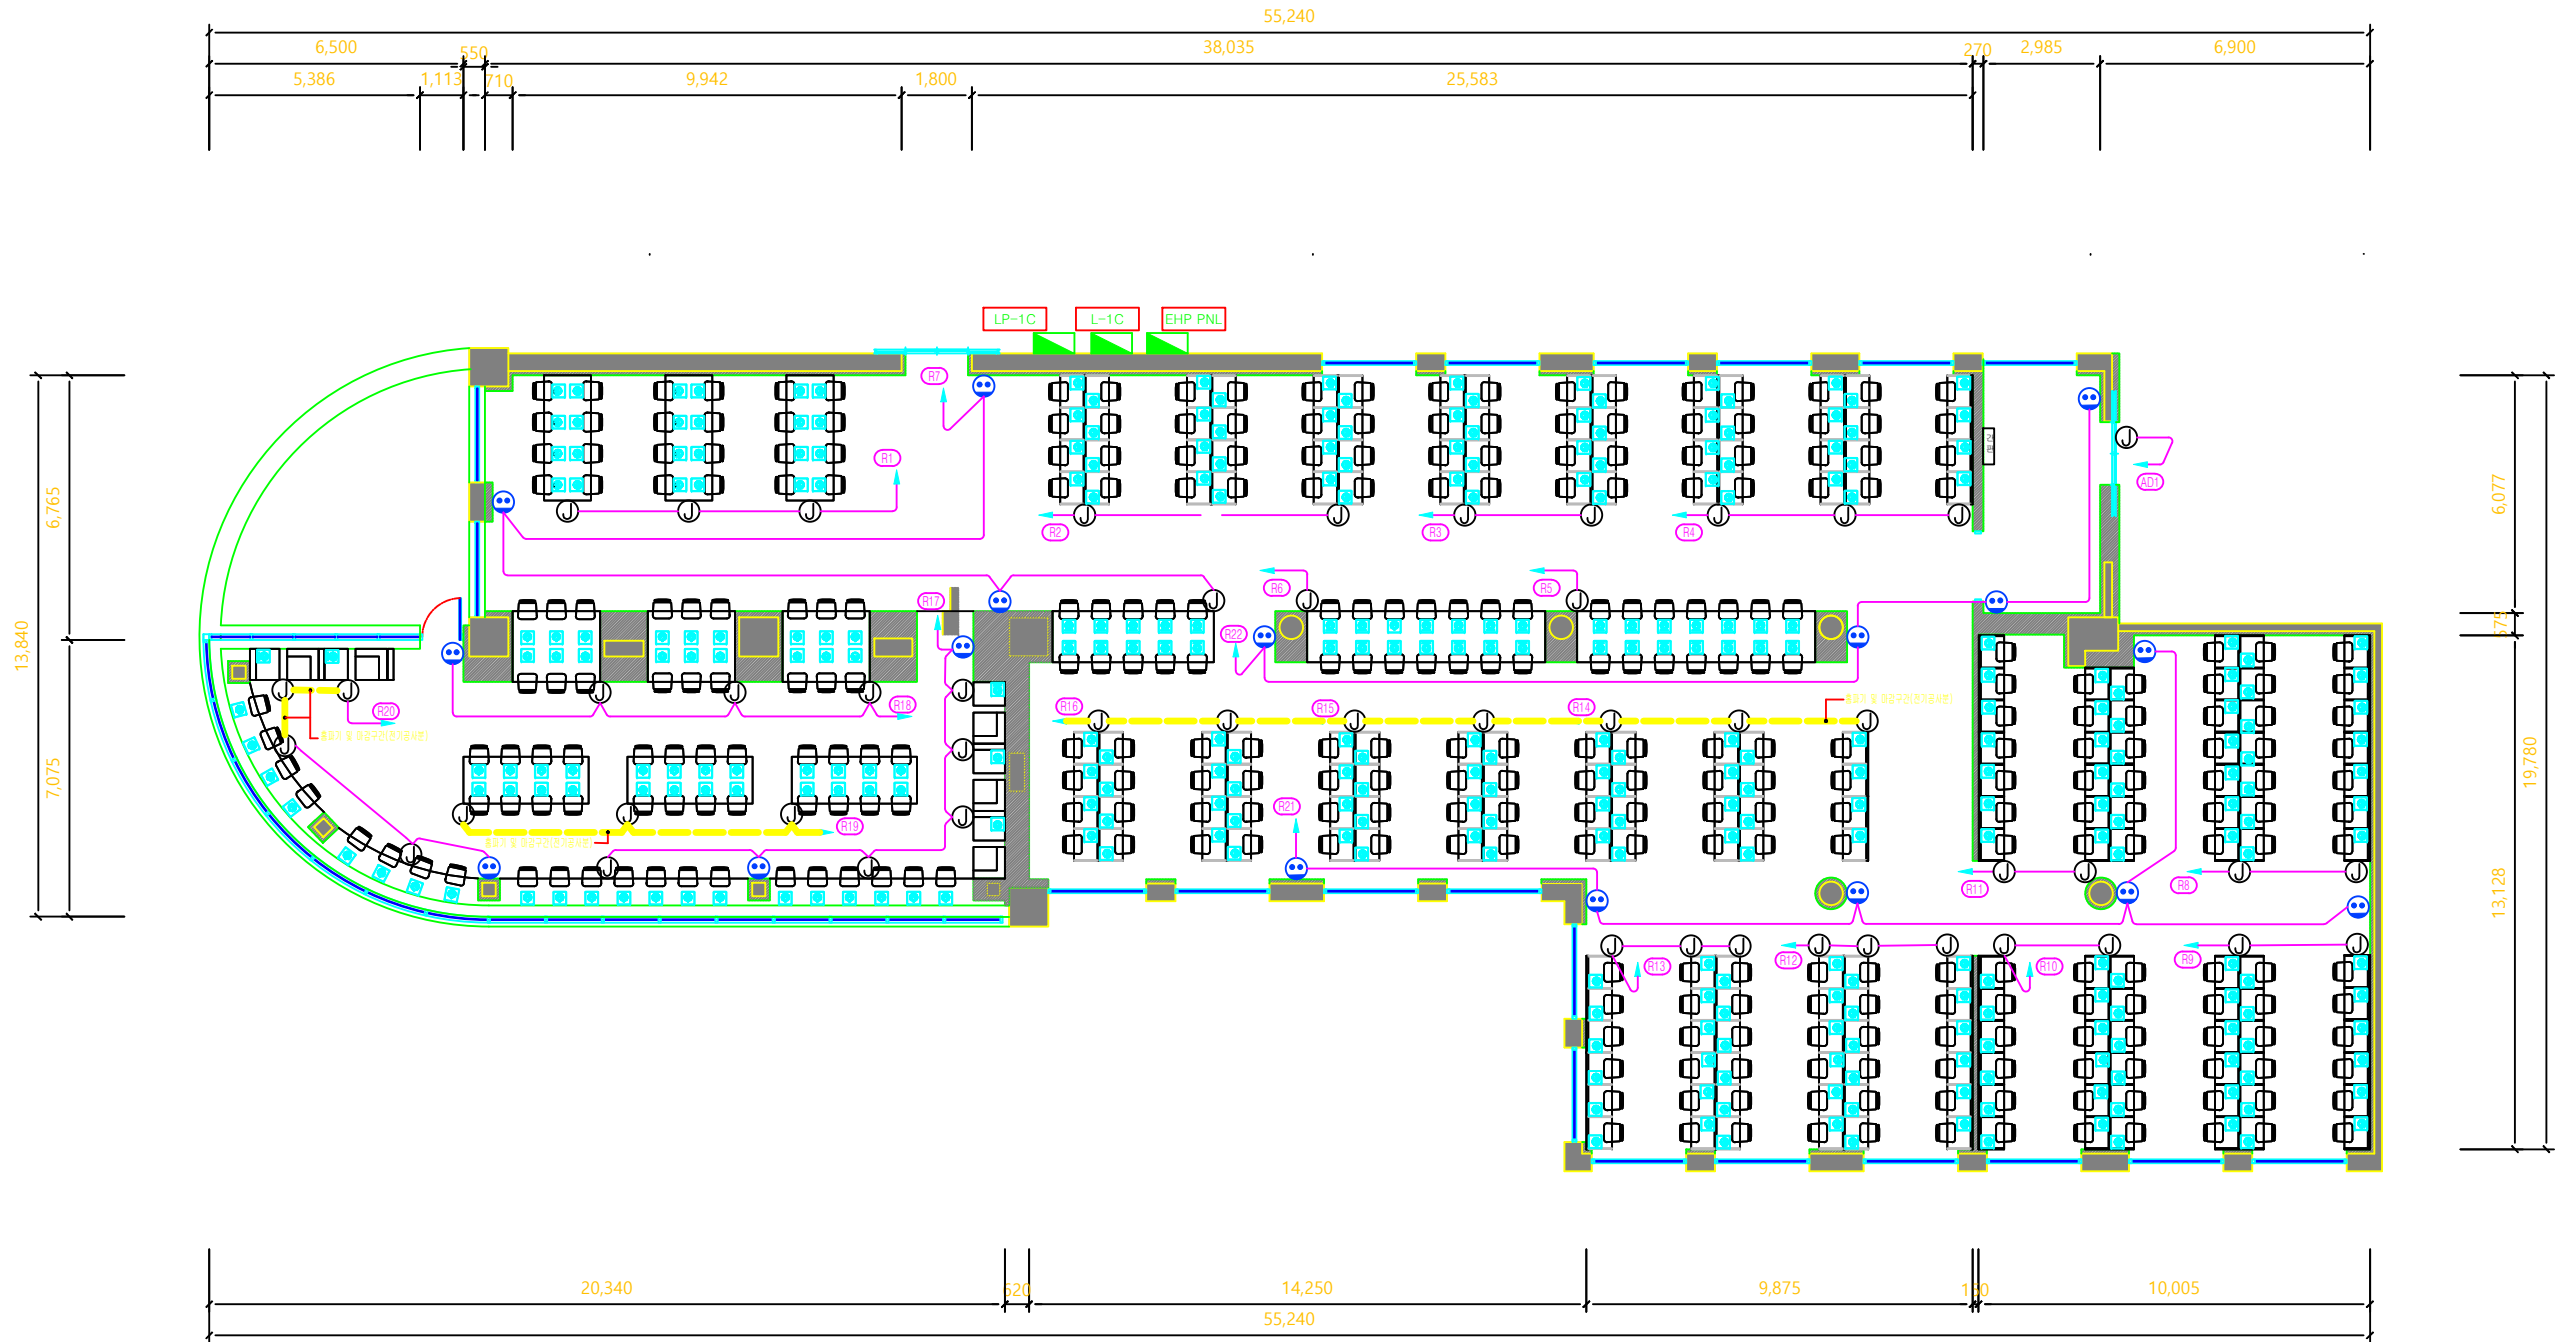


<L-1-A PANEL 확인사항>

*기존 카페 내 "L-1-A PANEL" 철거 후 메꾸라

<LP-1C 분전함 확인사항>

- *기존 사용되는 차단기가 어떤 용도의 차단기인지 협의(확인) 후 필요 없는 차단기 제거 -> 분전반 서스로 교체, 분전반 속판, 차단기, 간선 모두 신규
- *메인 차단기 용량 고려하여 메인 간선 교체

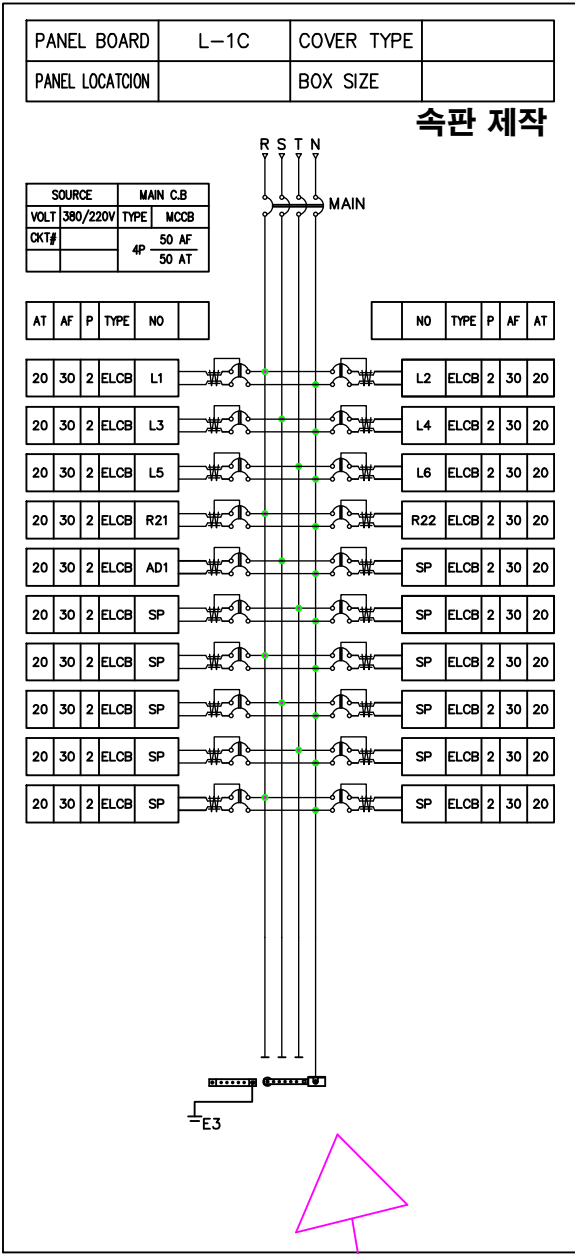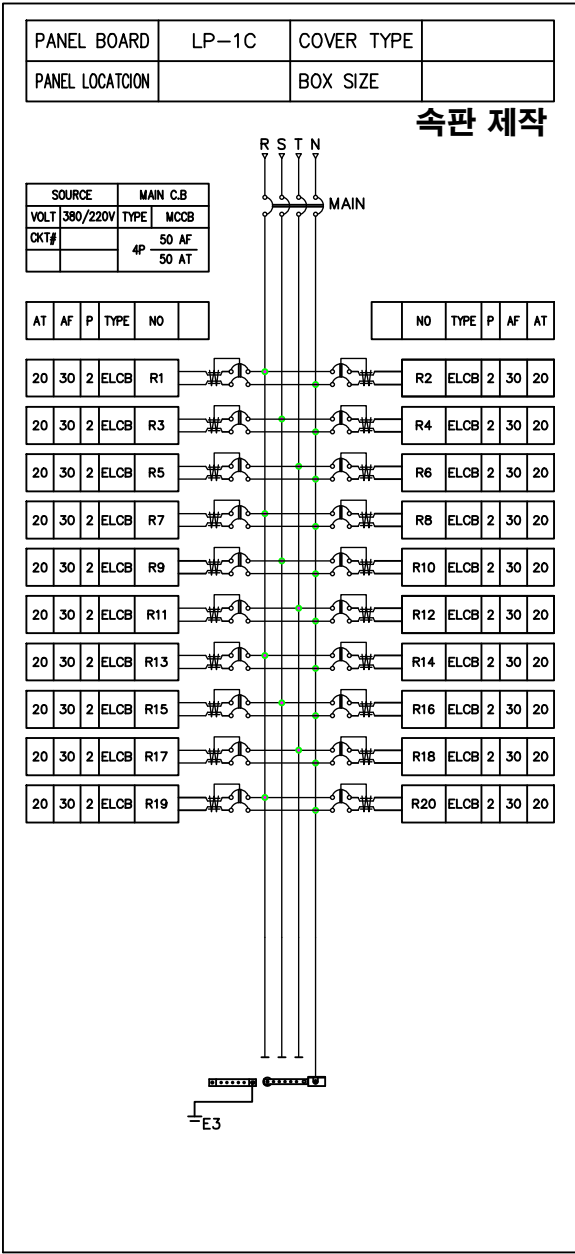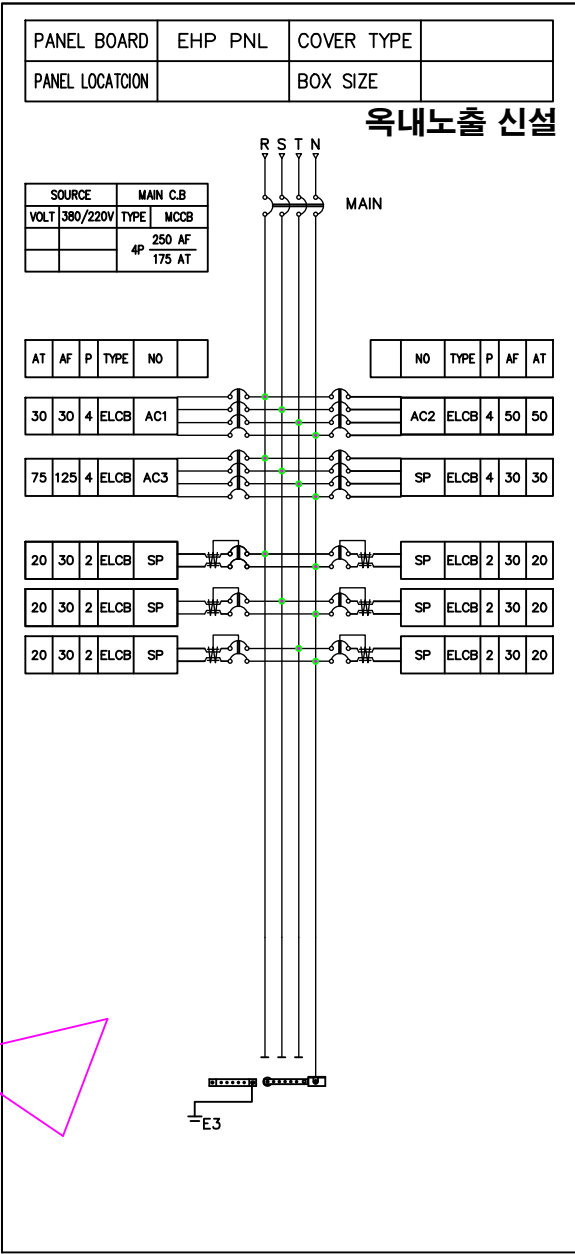


<EHP PNL 확인사항>


- *기존 "냉온풍기 전원 PNL"에서 사용 중이던 전원 EHP PNL에추가 -> 미화반 및 화장실, 철거 되지 않는 냉난방 관련 전원 등
- > 기존 차단기, 간선 모두 신규 교체(철거되는 냉난방기, 커피점 관련 제외)

<L-1C 분전함 확인사항>


- *도면상 3상 4선식으로 나와있지만, 현재 단상 3선식 (메인 차단기 75A로 교체) -> 분전반 서스로 교체, 분전반 속판, 부스바, 차단기, 간선 등 모두 신규 교체
- > 메인 차단기 용량 고려하여 메인 간선 교체
- *기존 사용 중이던 전원 차단기, 간선 교체하여 존치(미화반 및 화장실 관련 전원 등)
- *전자식 스위치 모두 철거

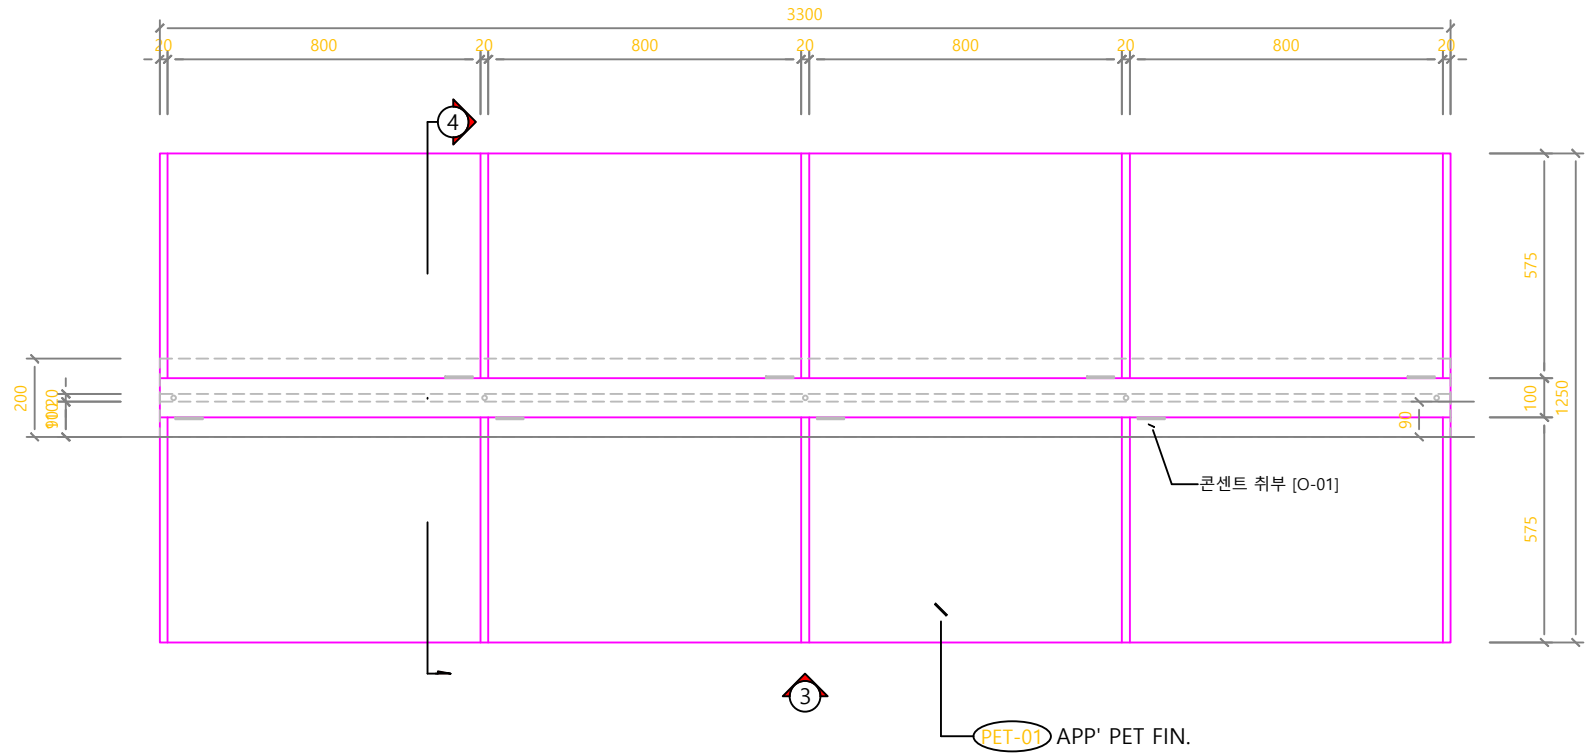


1 TOP VIEW

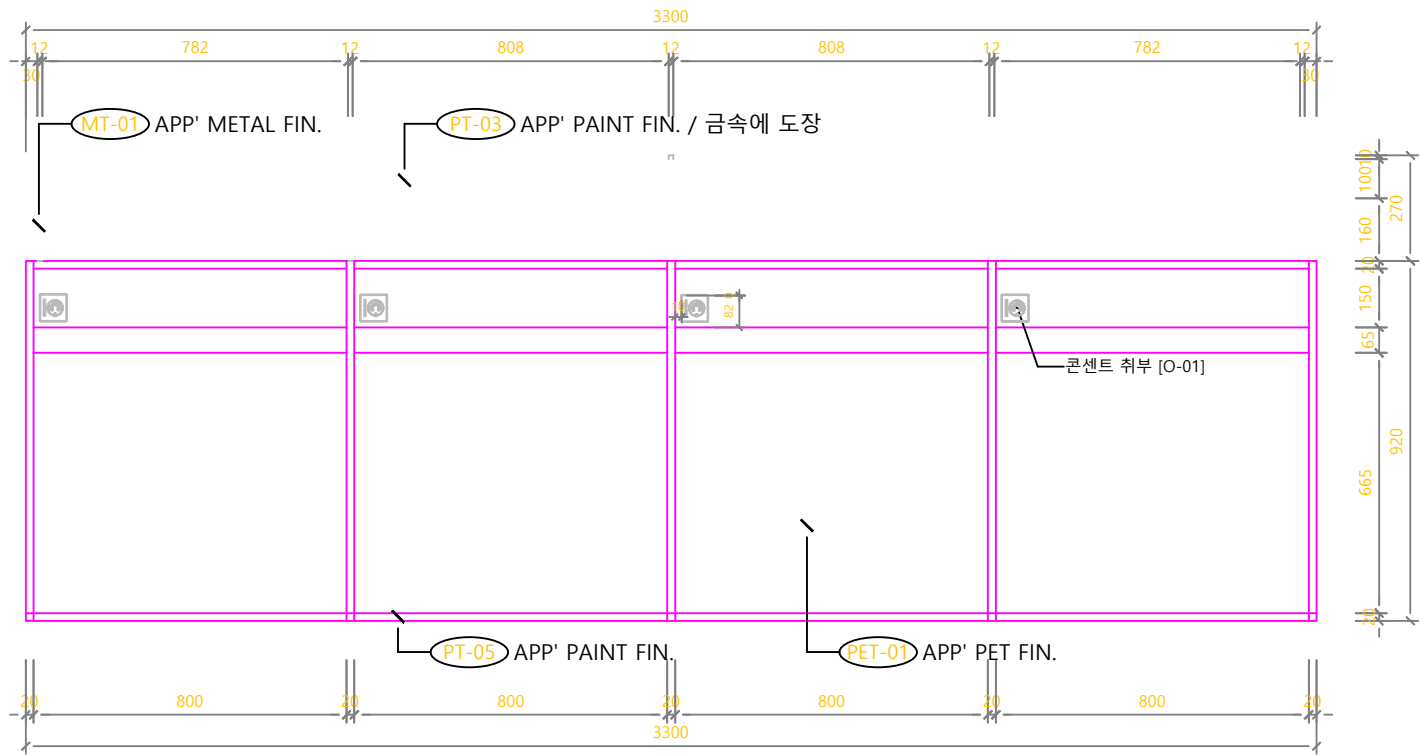


3 FRONT VIEW

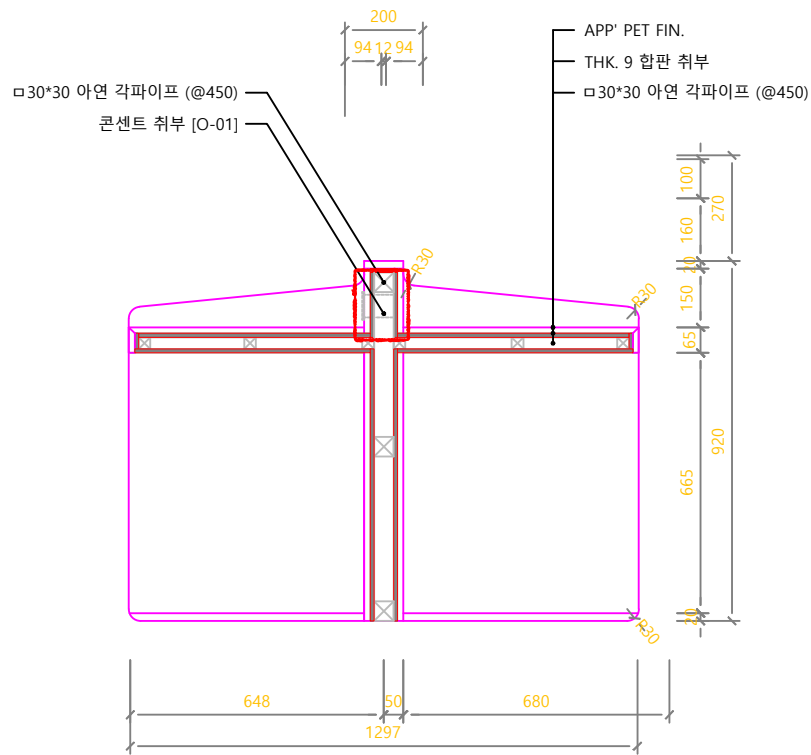


2 SECTION VIEW

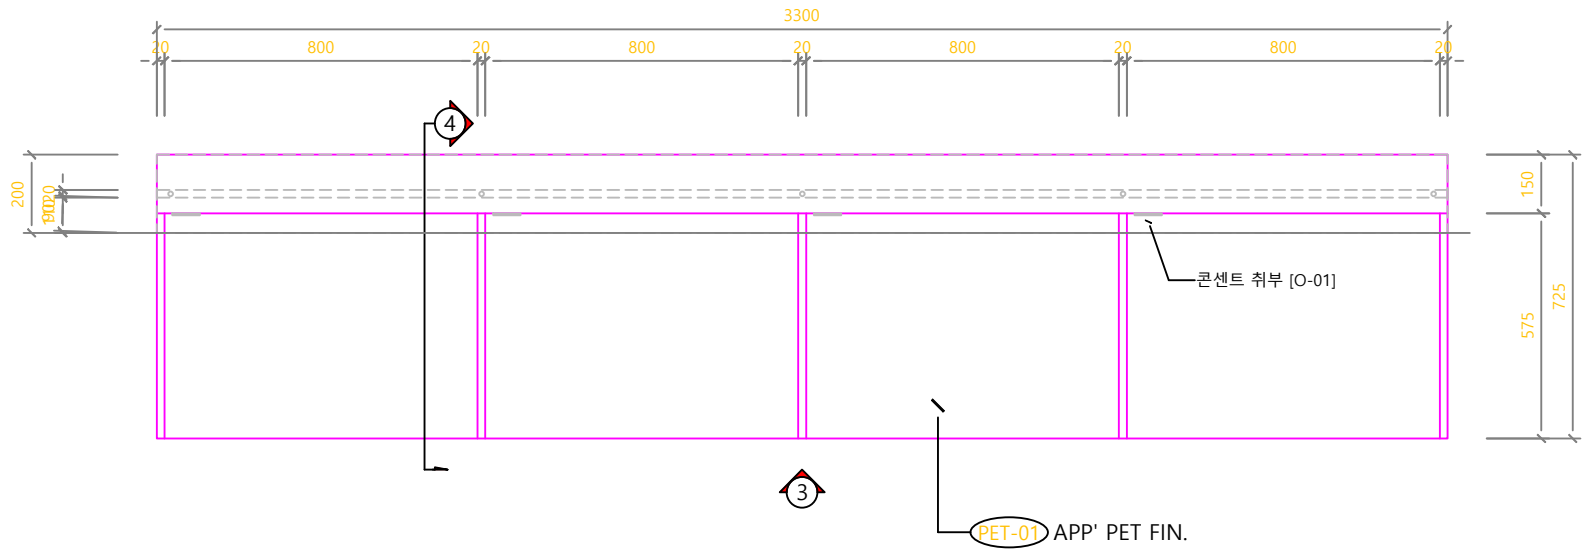


1 TOP VIEW

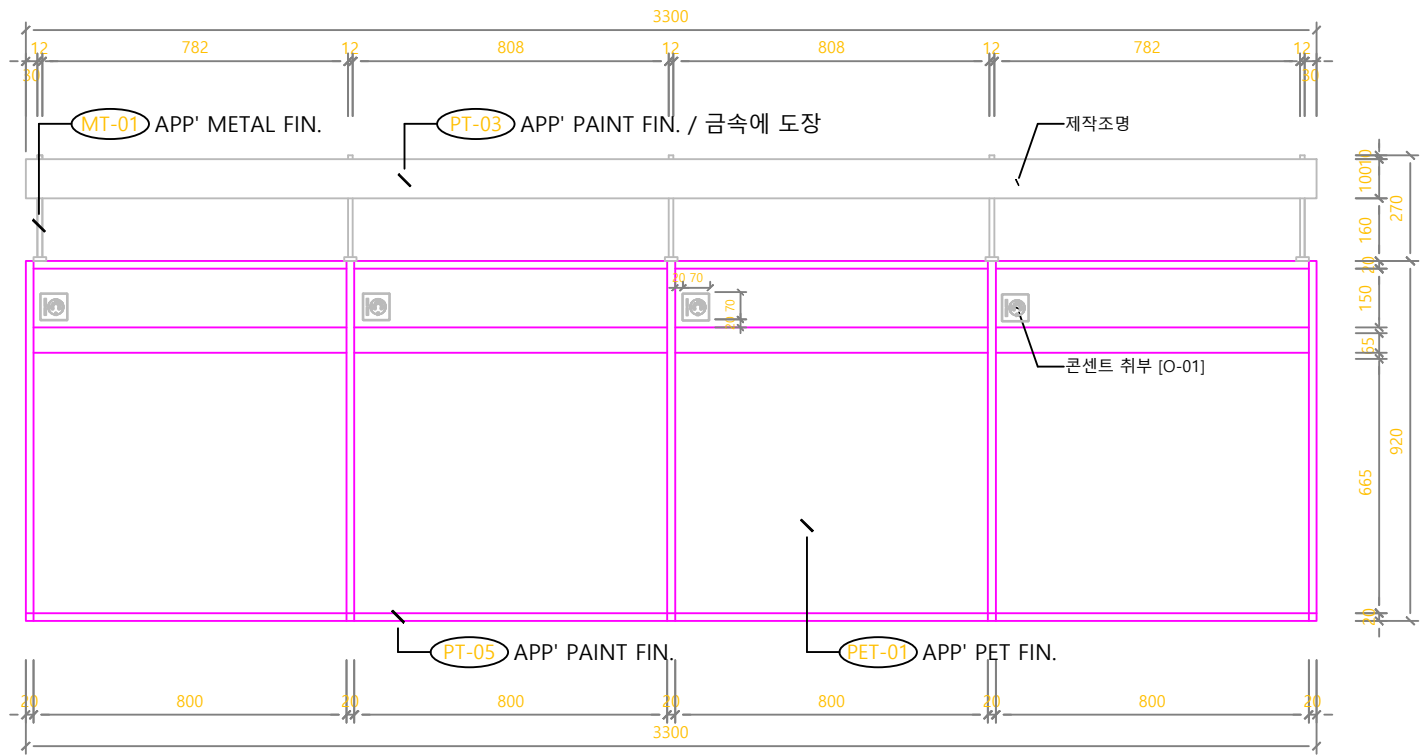


3 FRONT VIEW

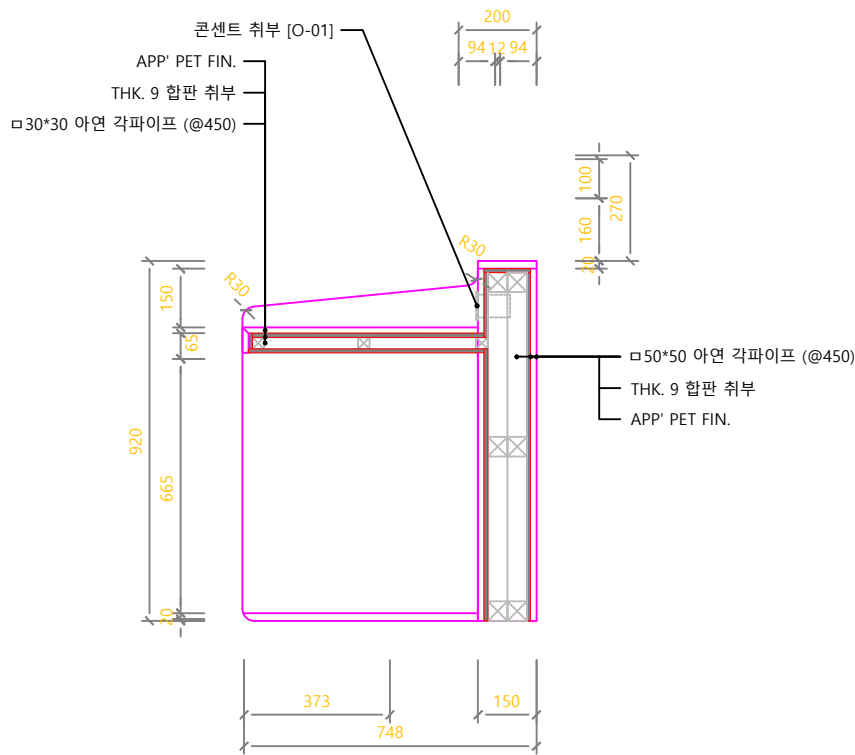


2 SECTION VIEW

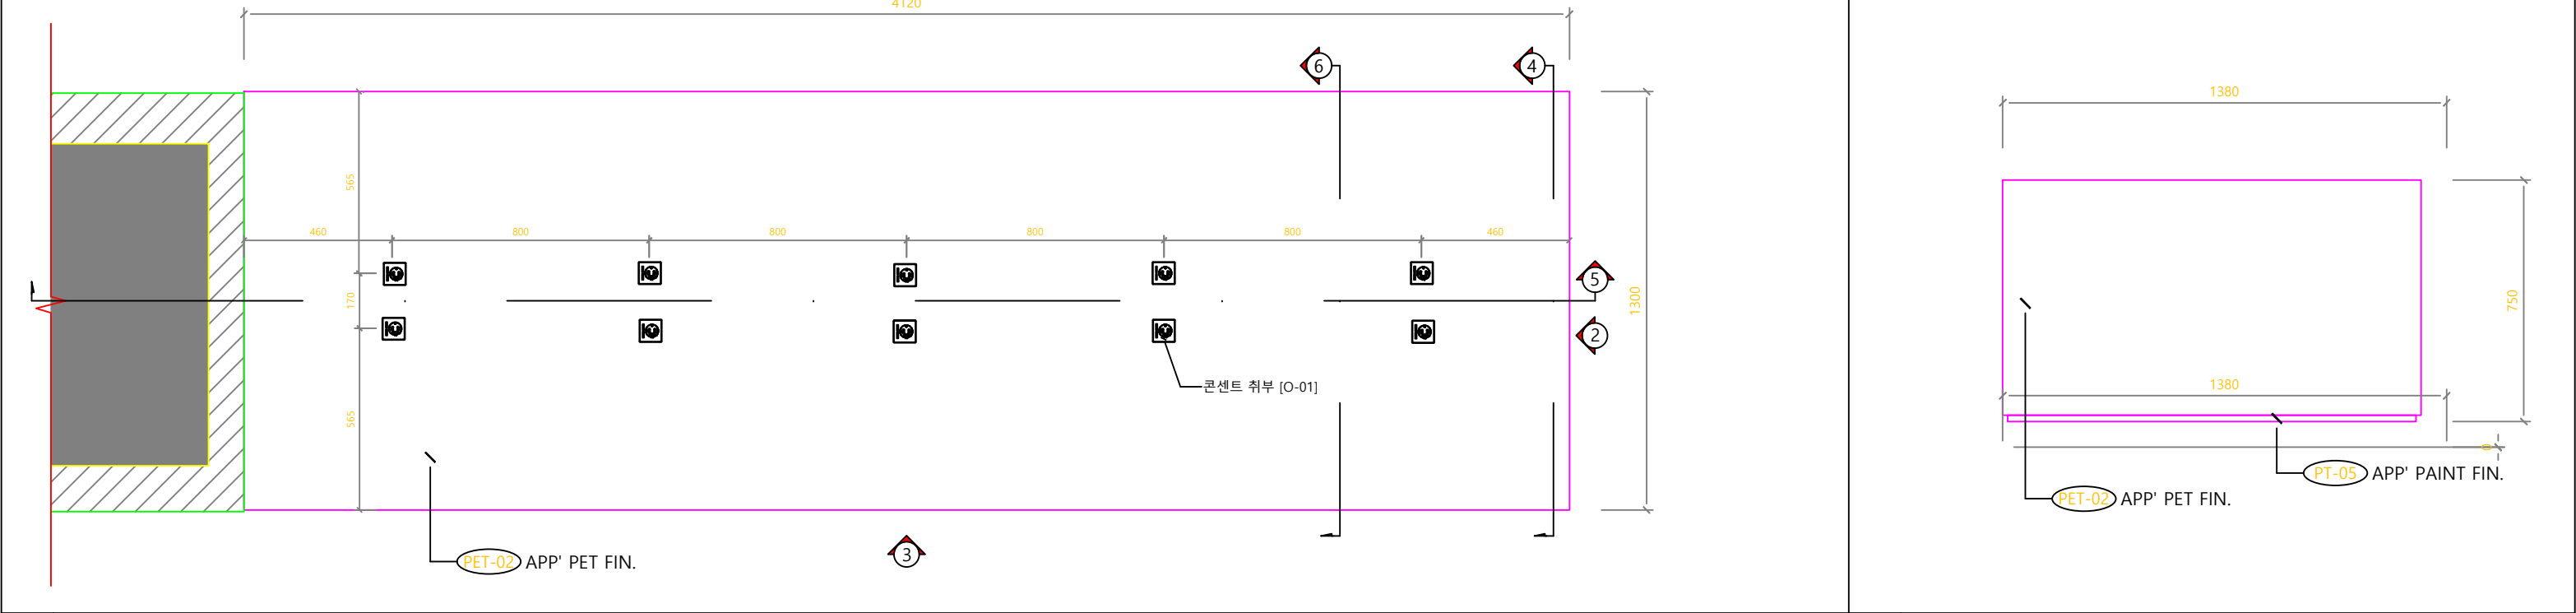


1	TOP VIEW	2	SIDE VIEW
---	----------	---	-----------

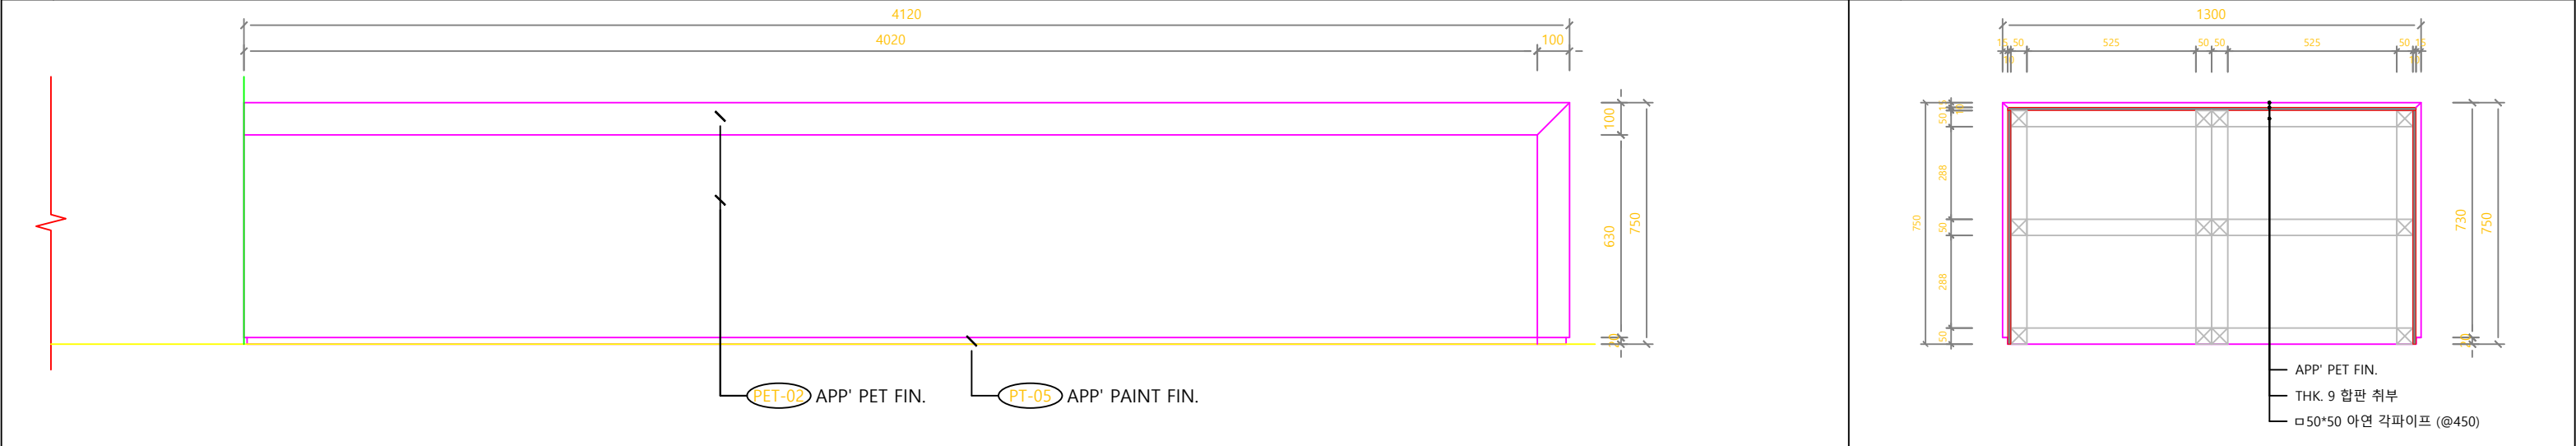


3	FRONT VIEW	4	SECTION VIEW
---	------------	---	--------------

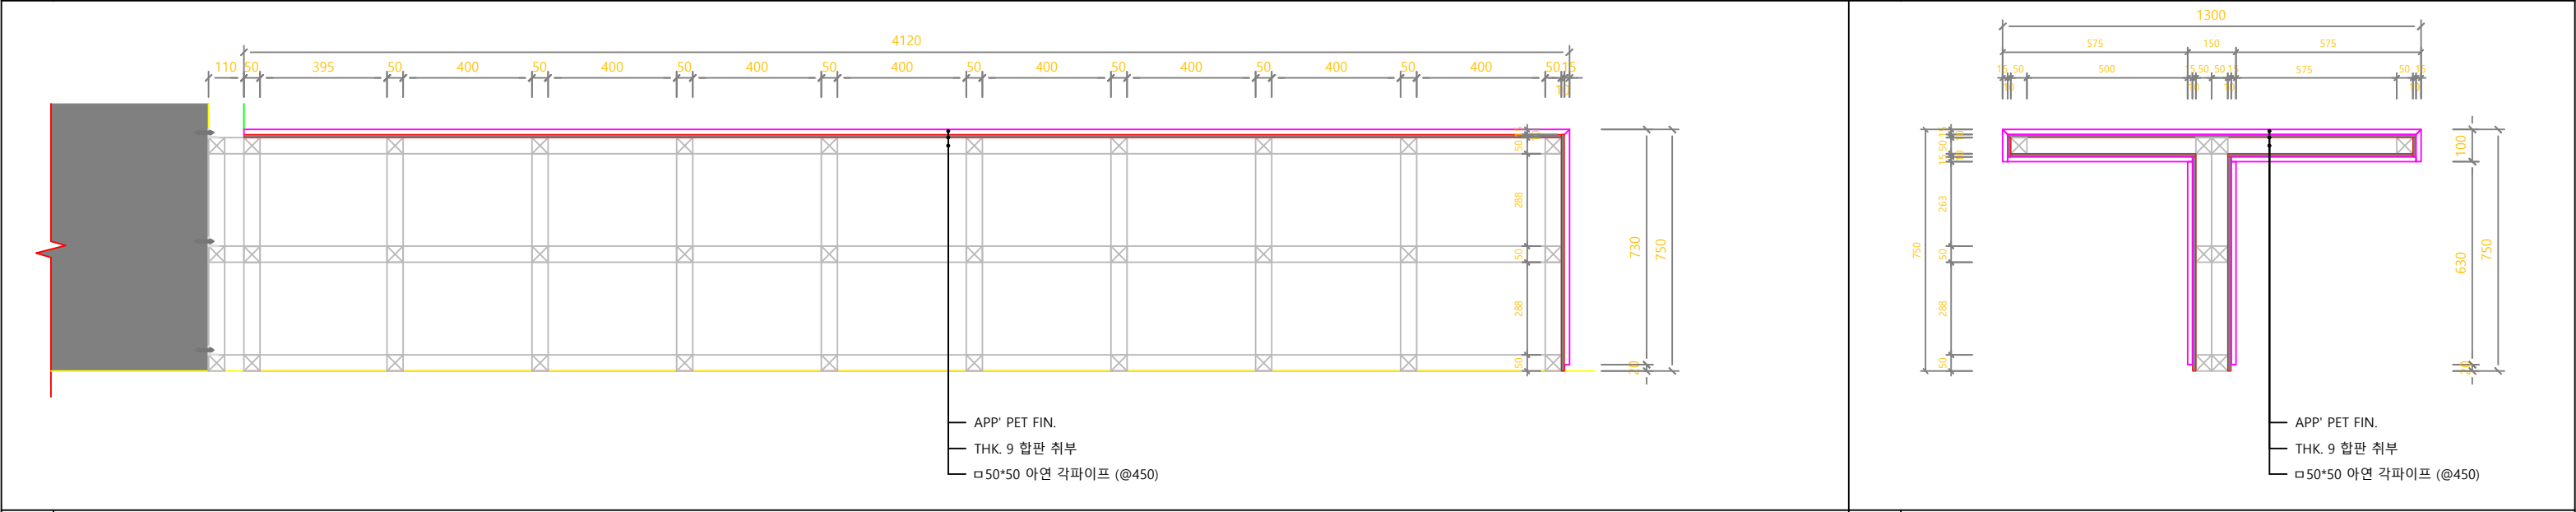


5	SECTION VIEW	6	SECTION VIEW
---	--------------	---	--------------

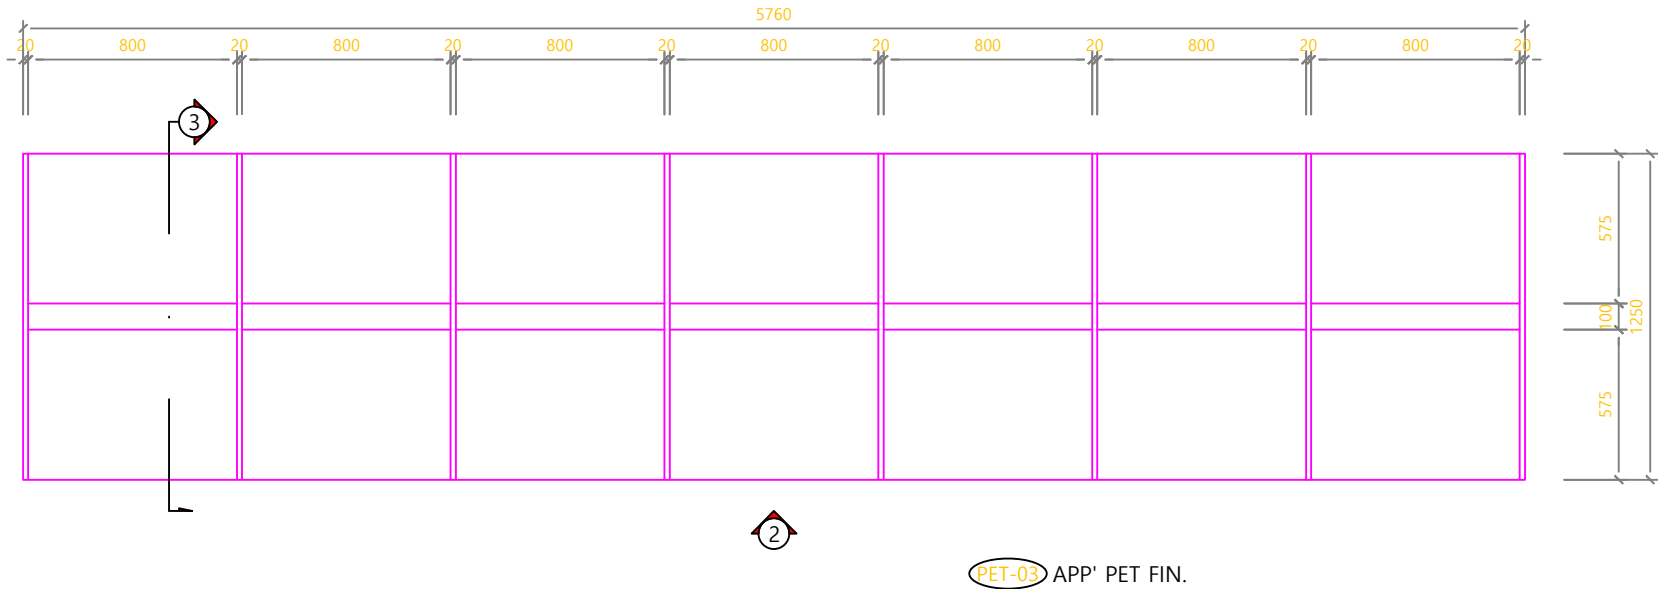


1 TOP VIEW

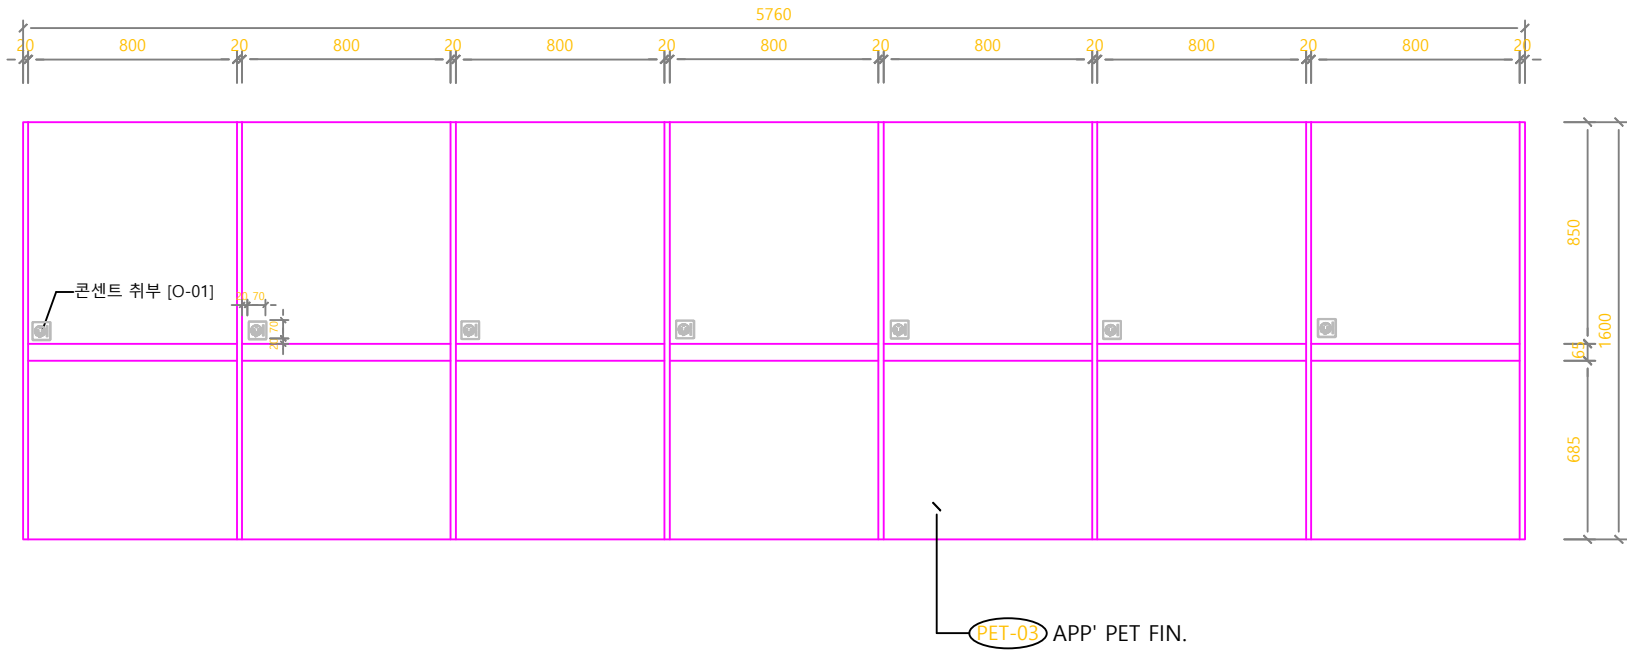


2 FRONT VIEW

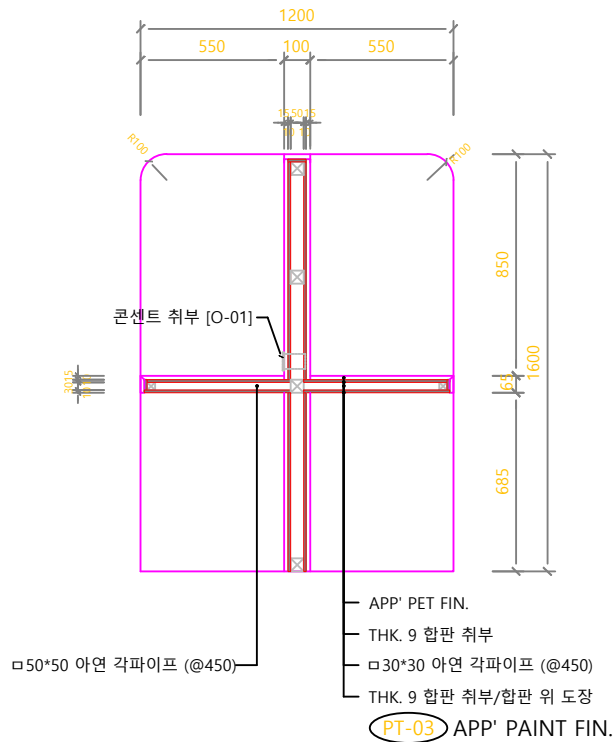


3 SECTION VIEW

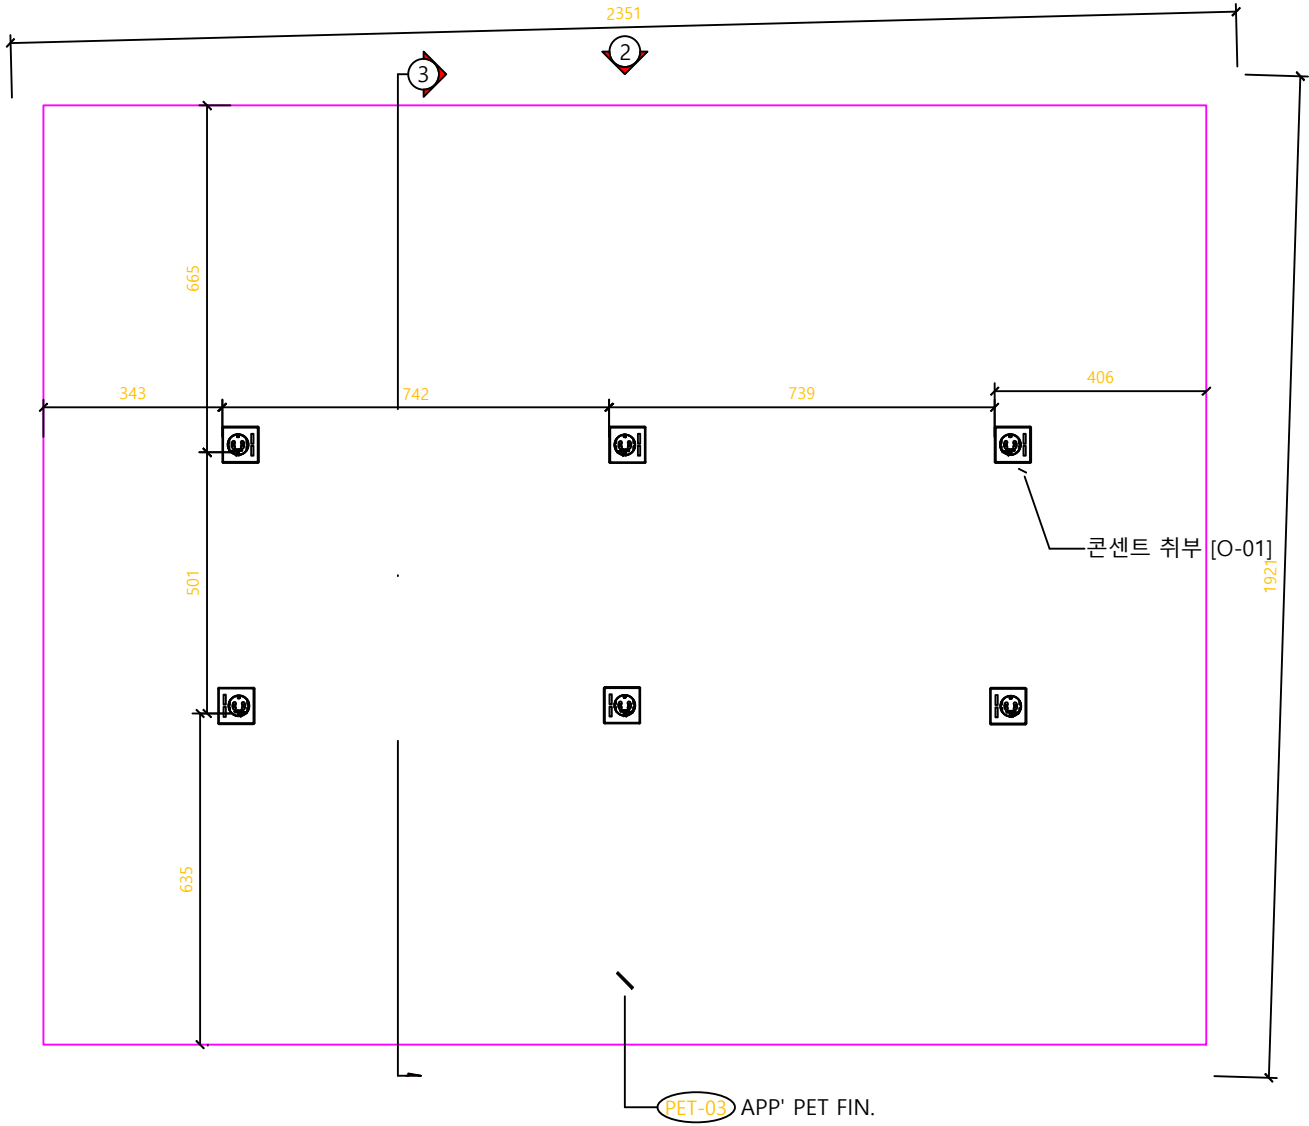


1 TOP VIEW

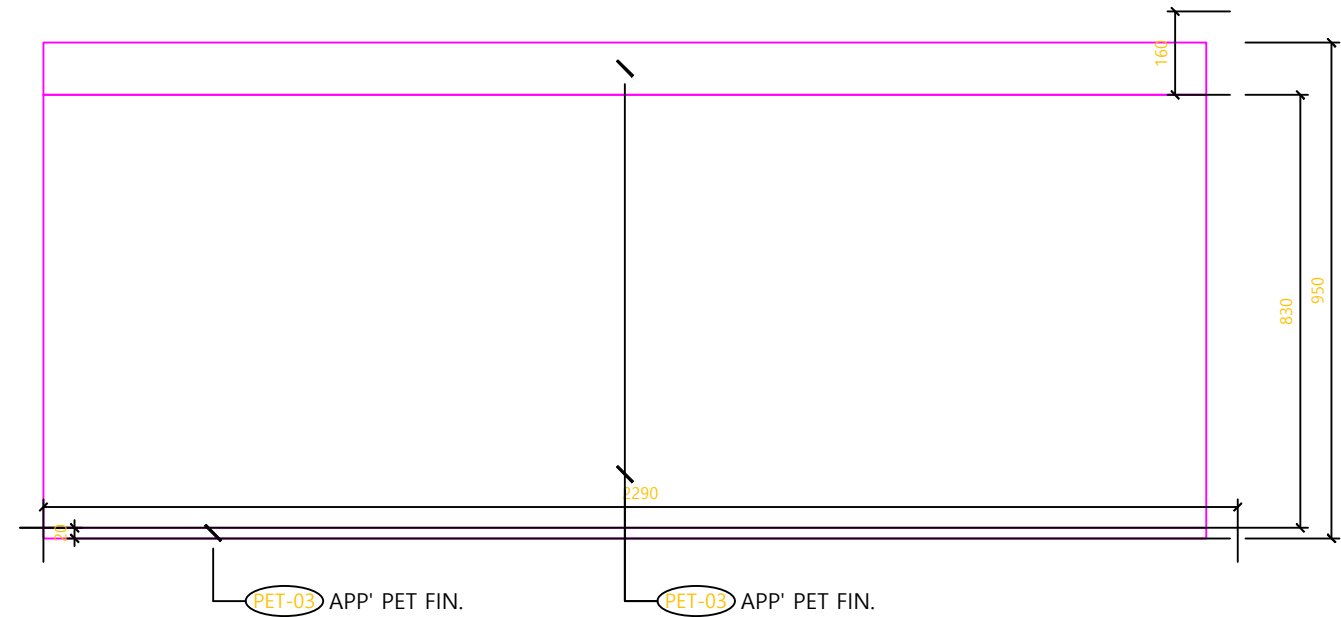

2 FRONT VIEW

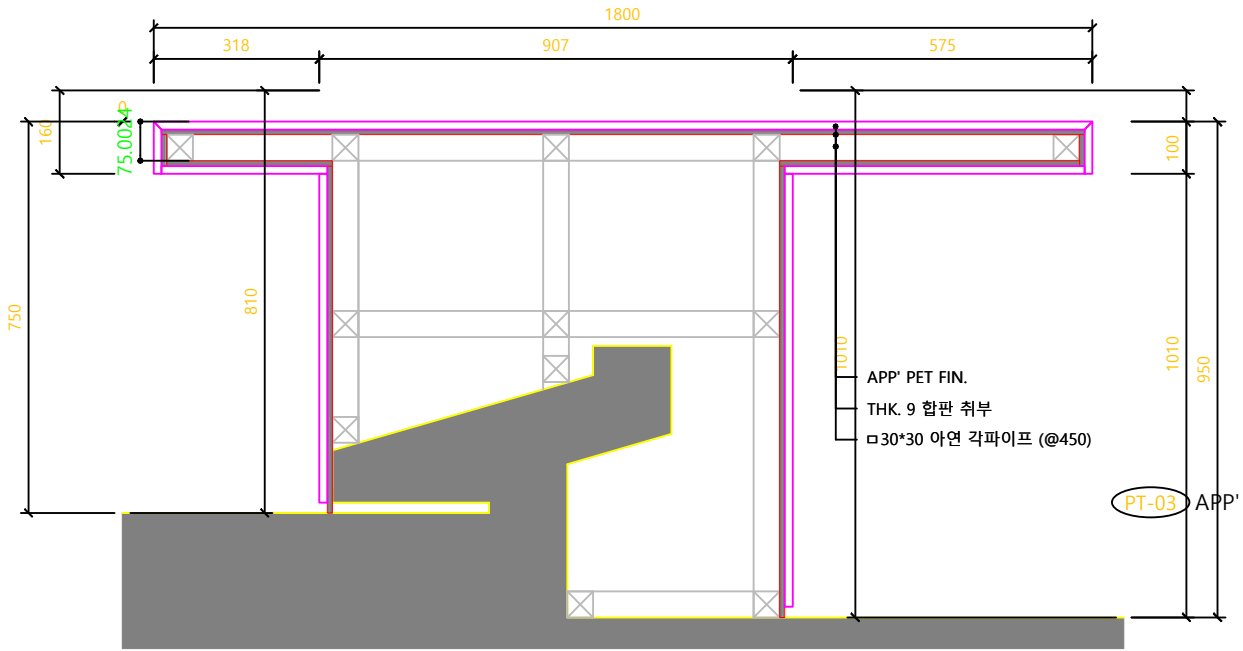


3 SECTION VIEW

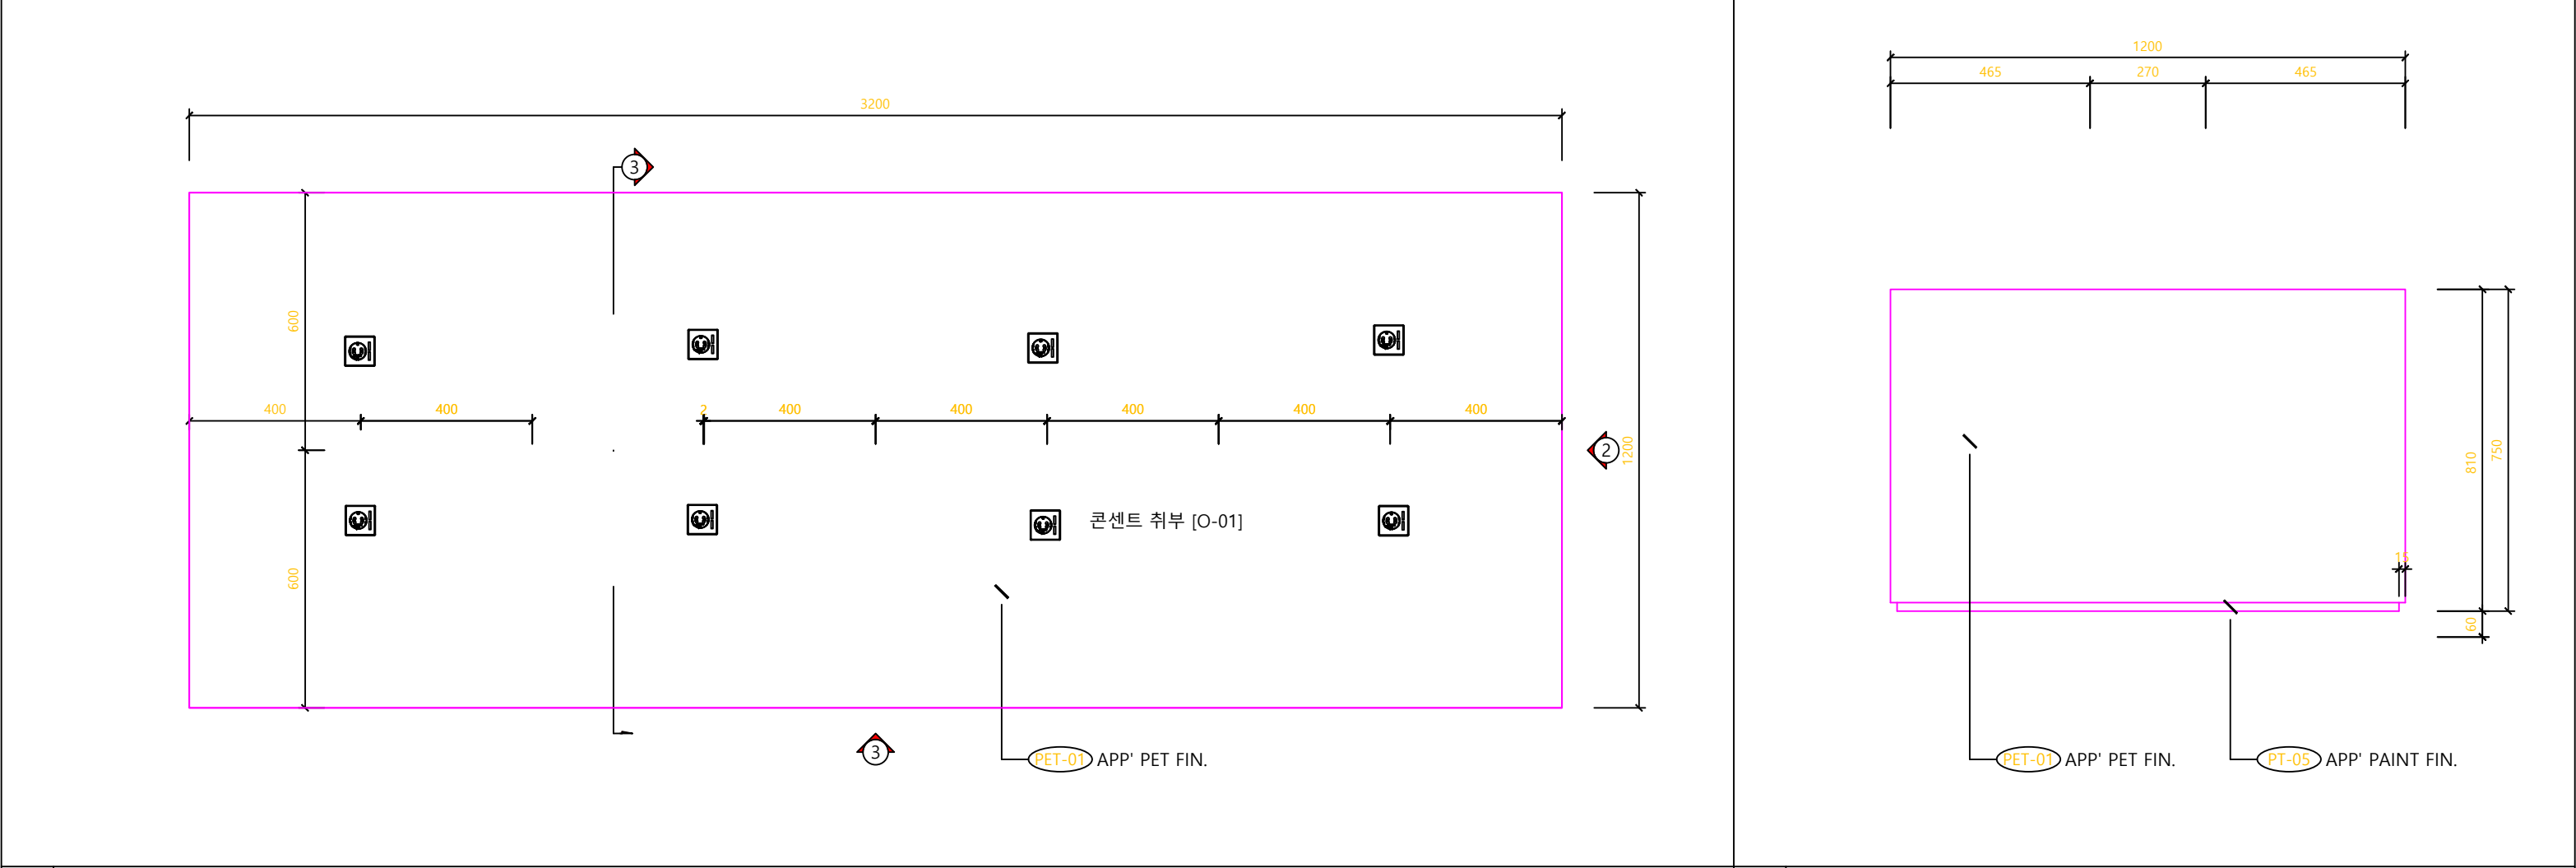

1 TOP VIEW

2 SIDE VIEW

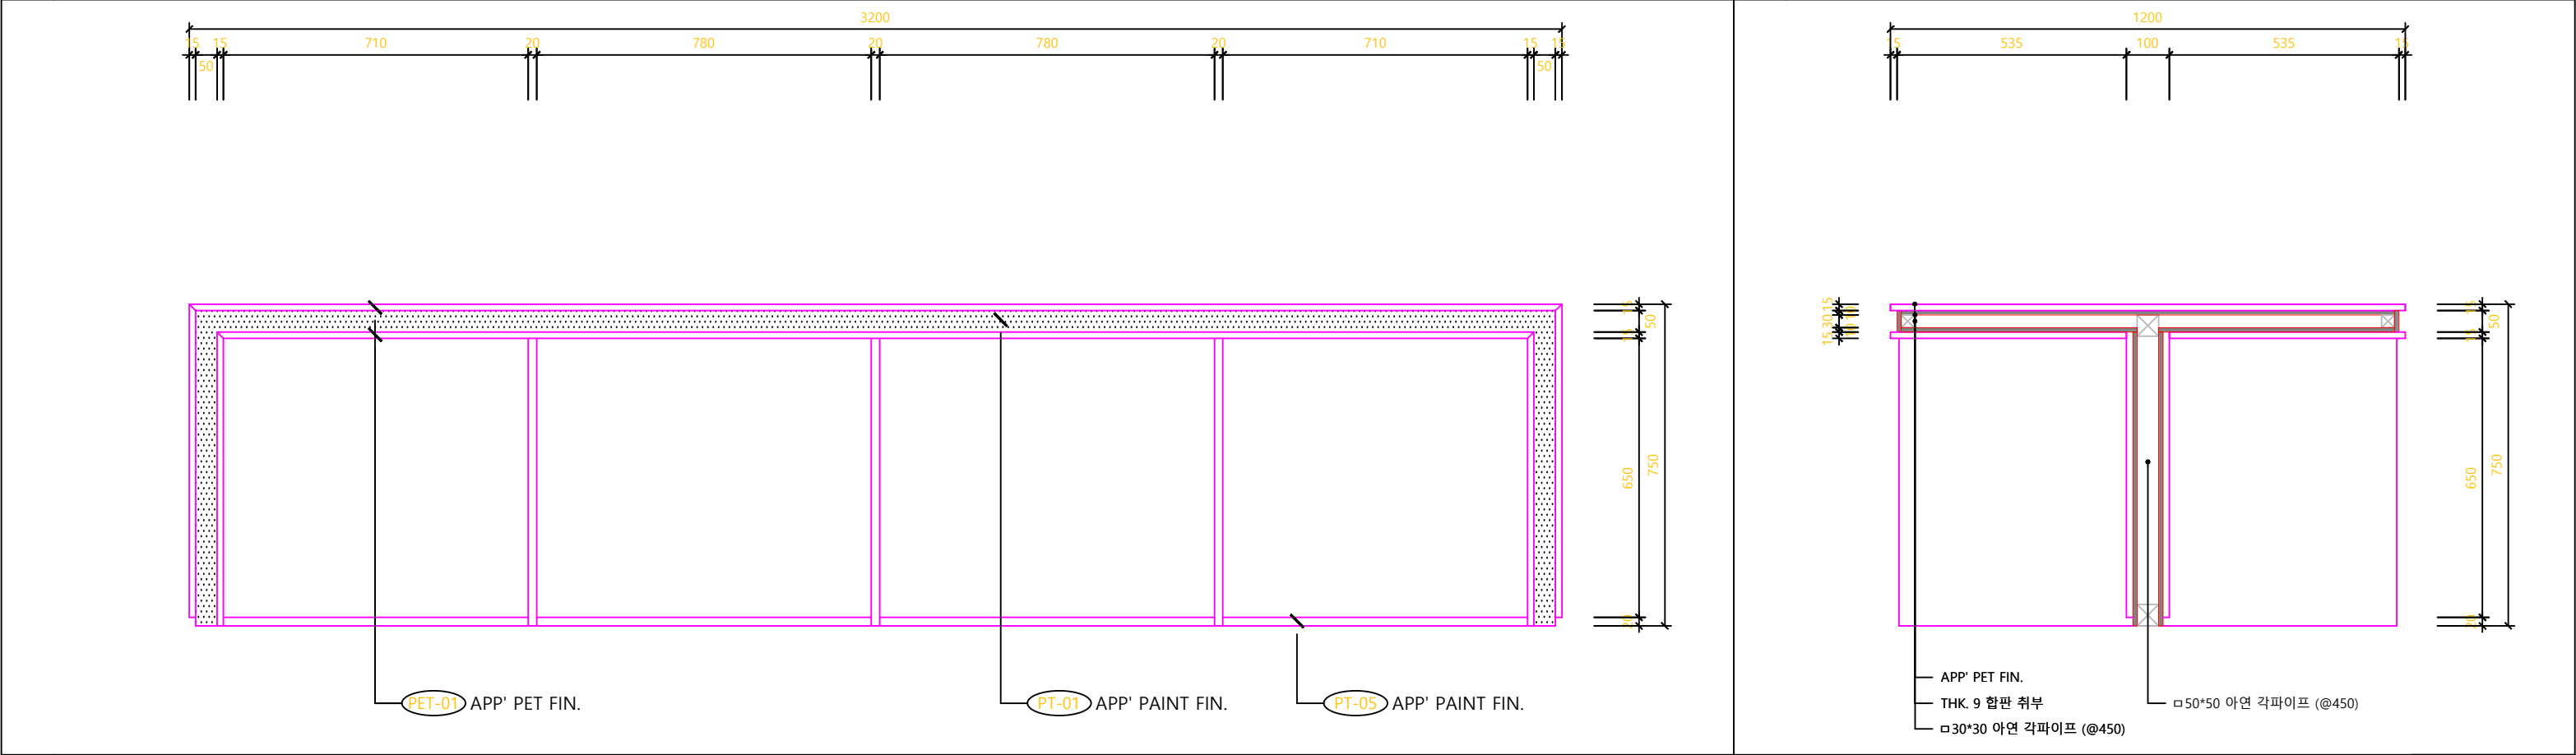


3 FRONT VIEW


4 SECTION VIEW




1 TOP VIEW

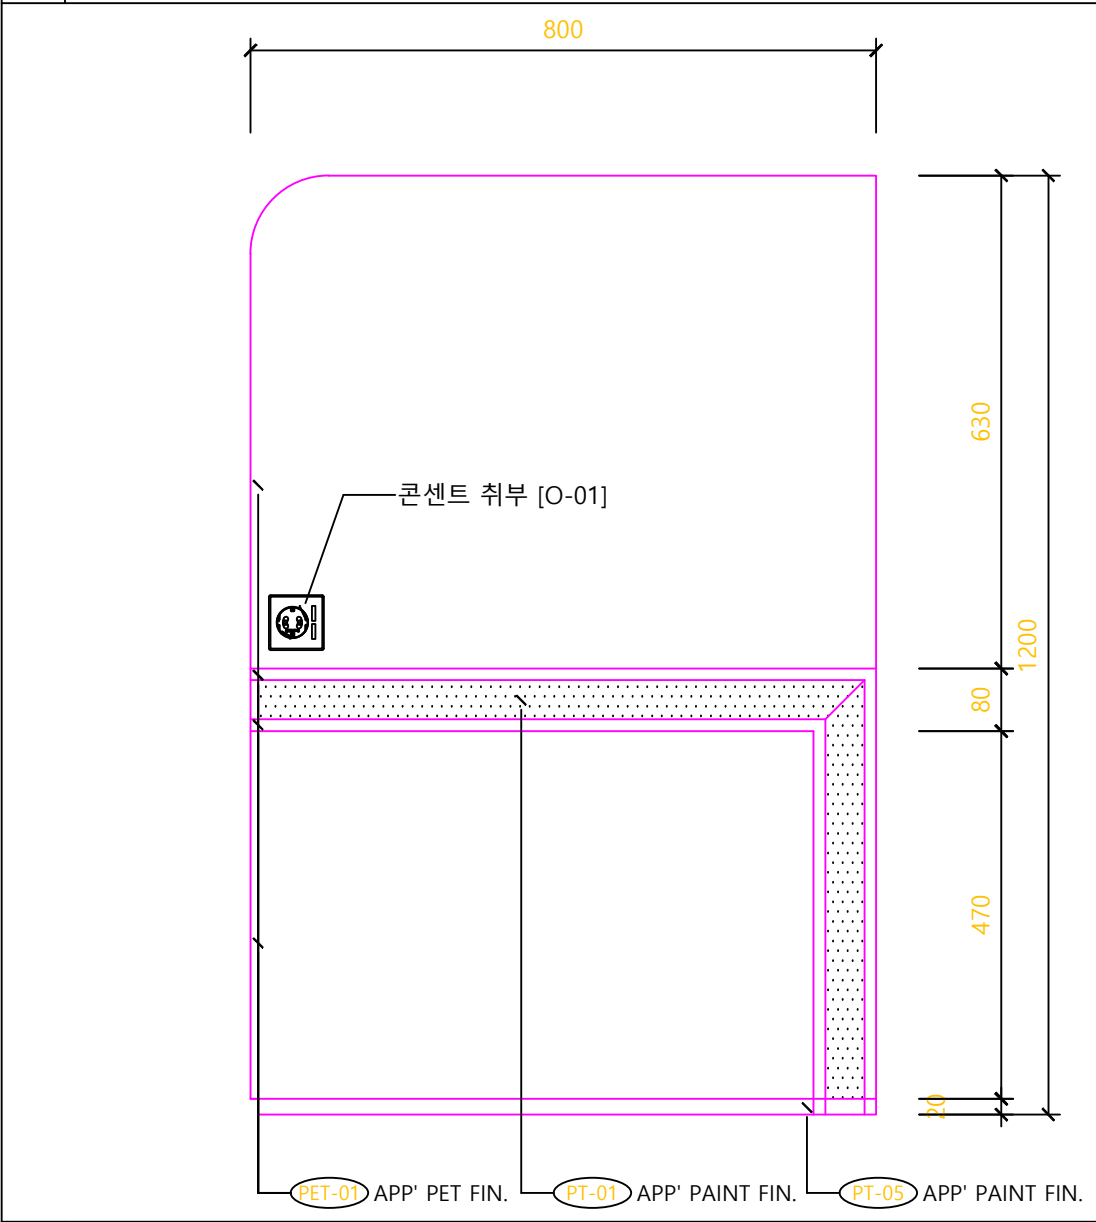


2 FRONT VIEW

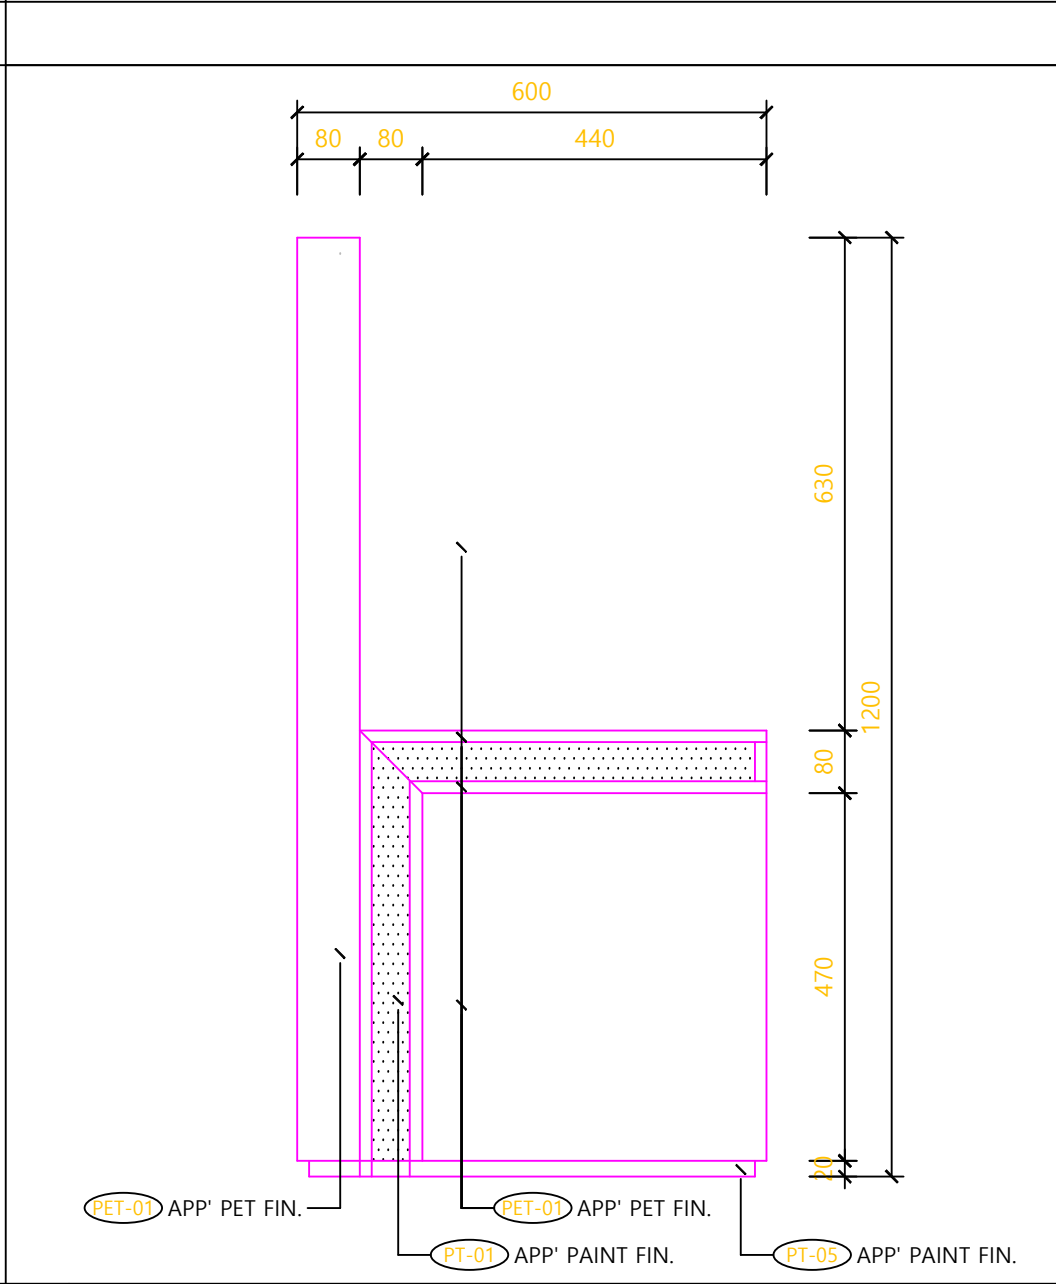

3 SIDE VIEW

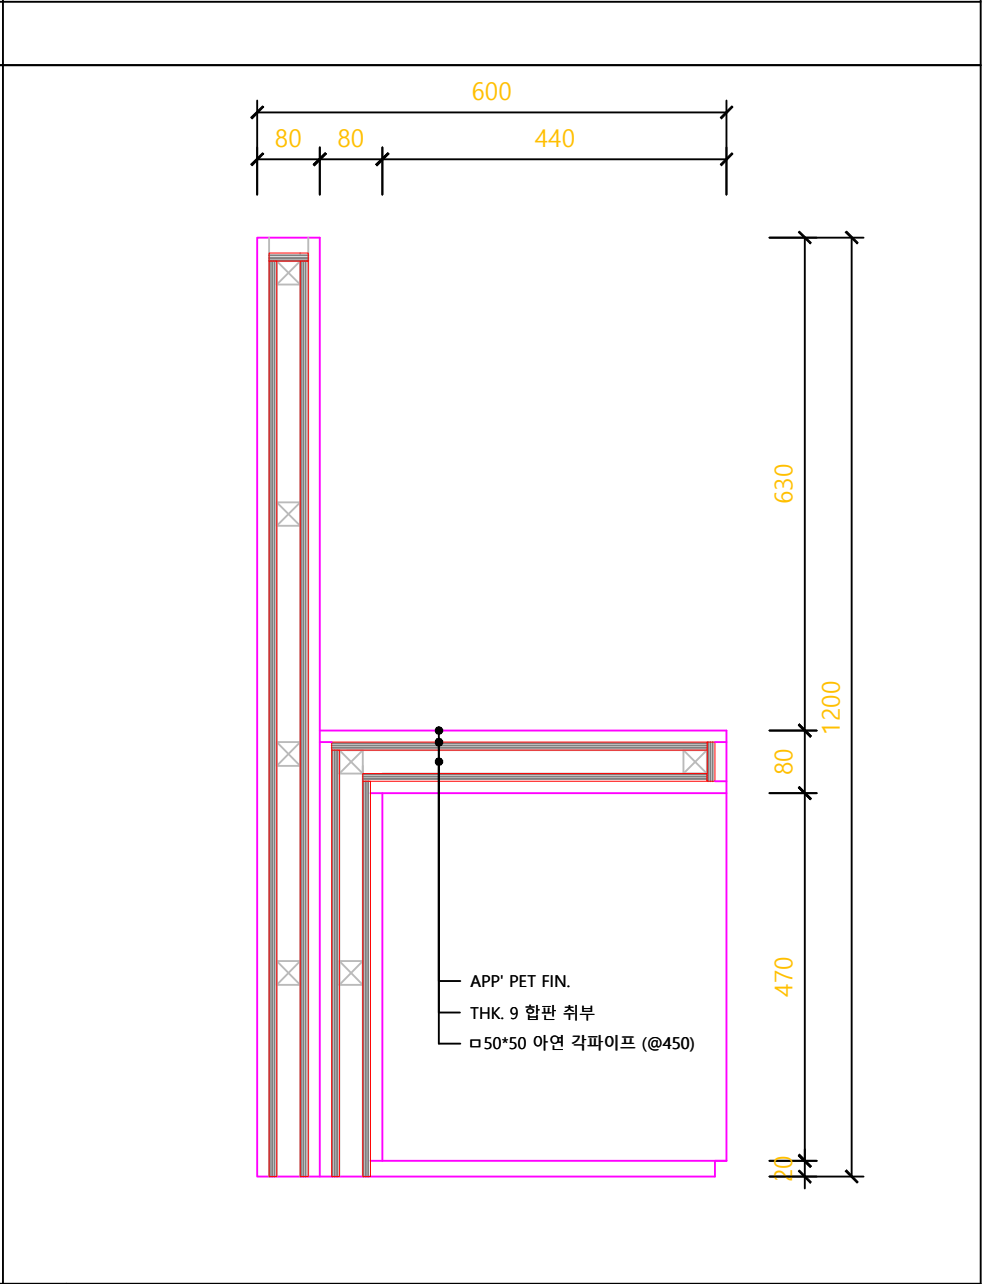


4 SECTION VIEW

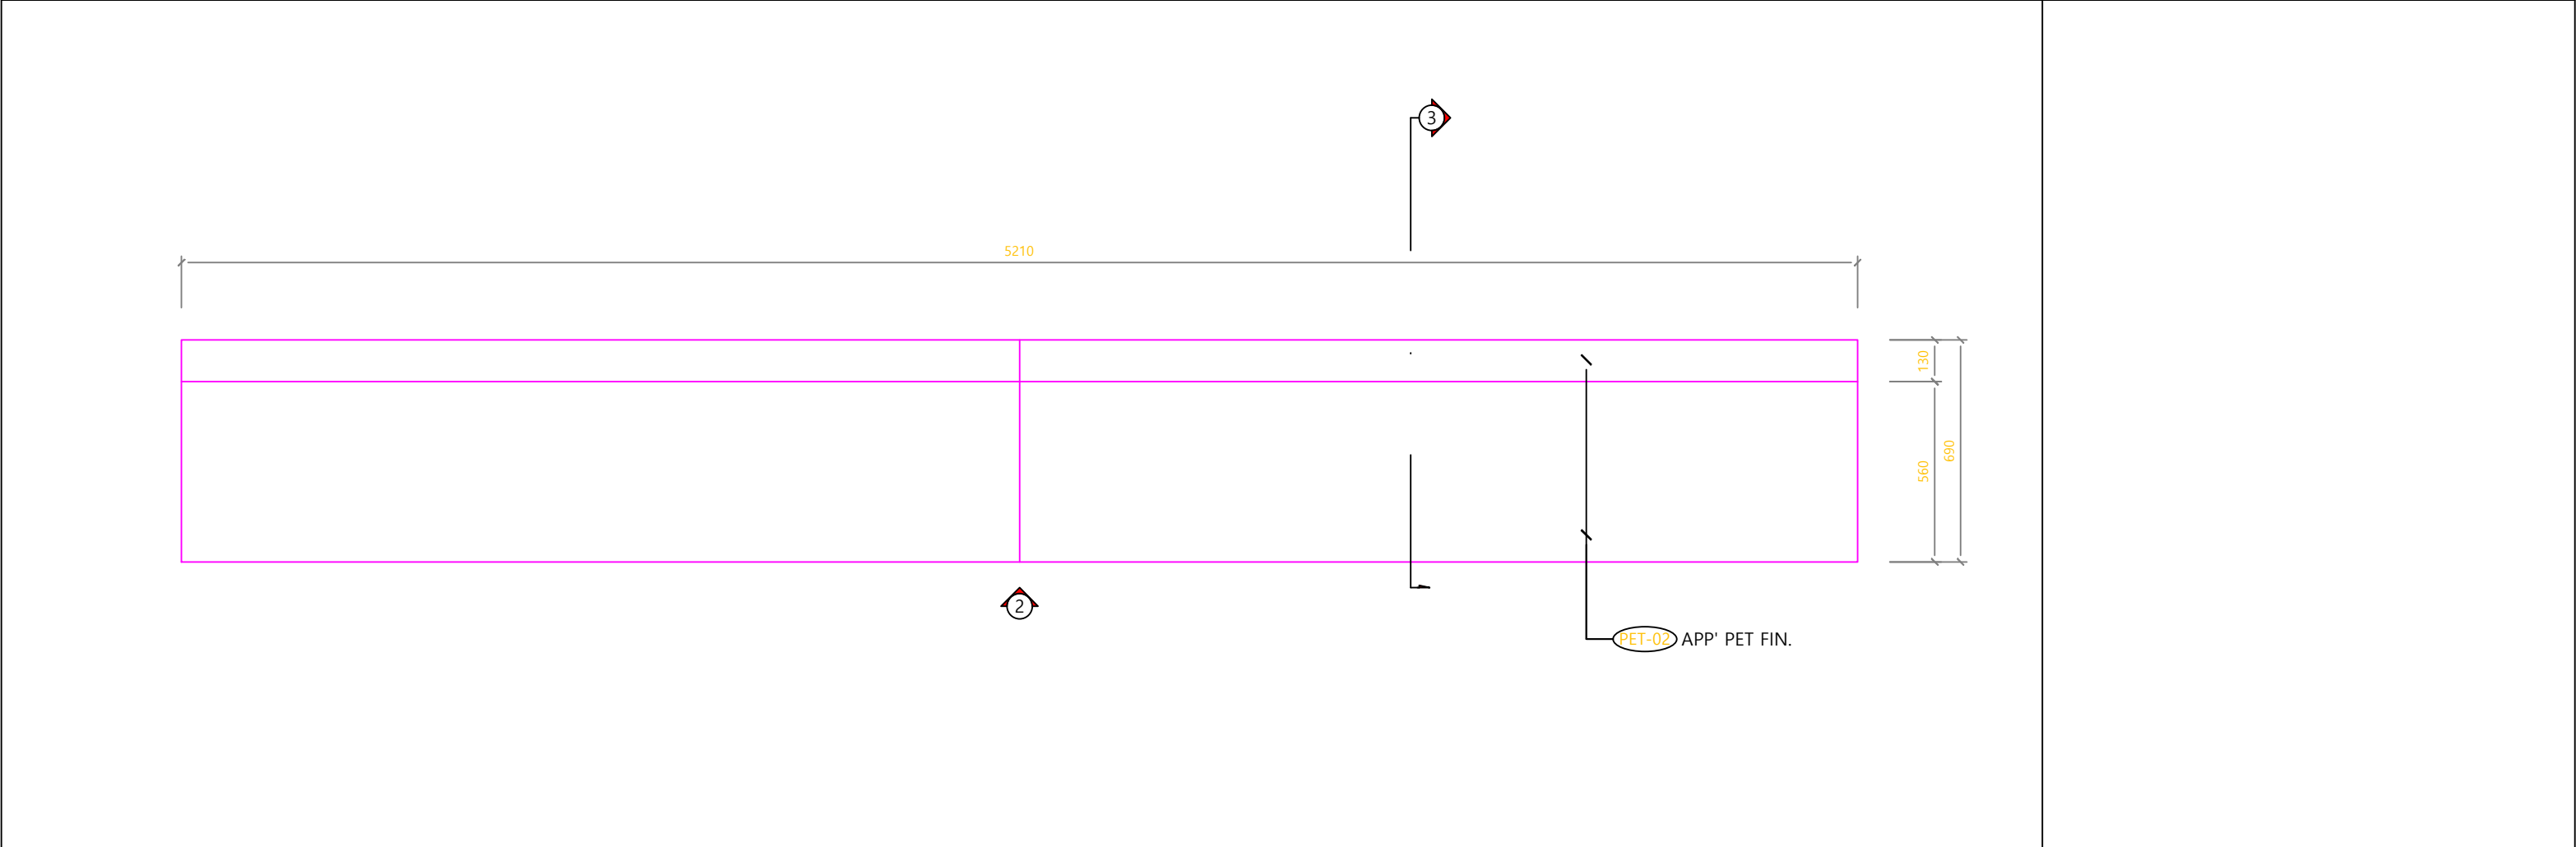


1

TOP VIEW

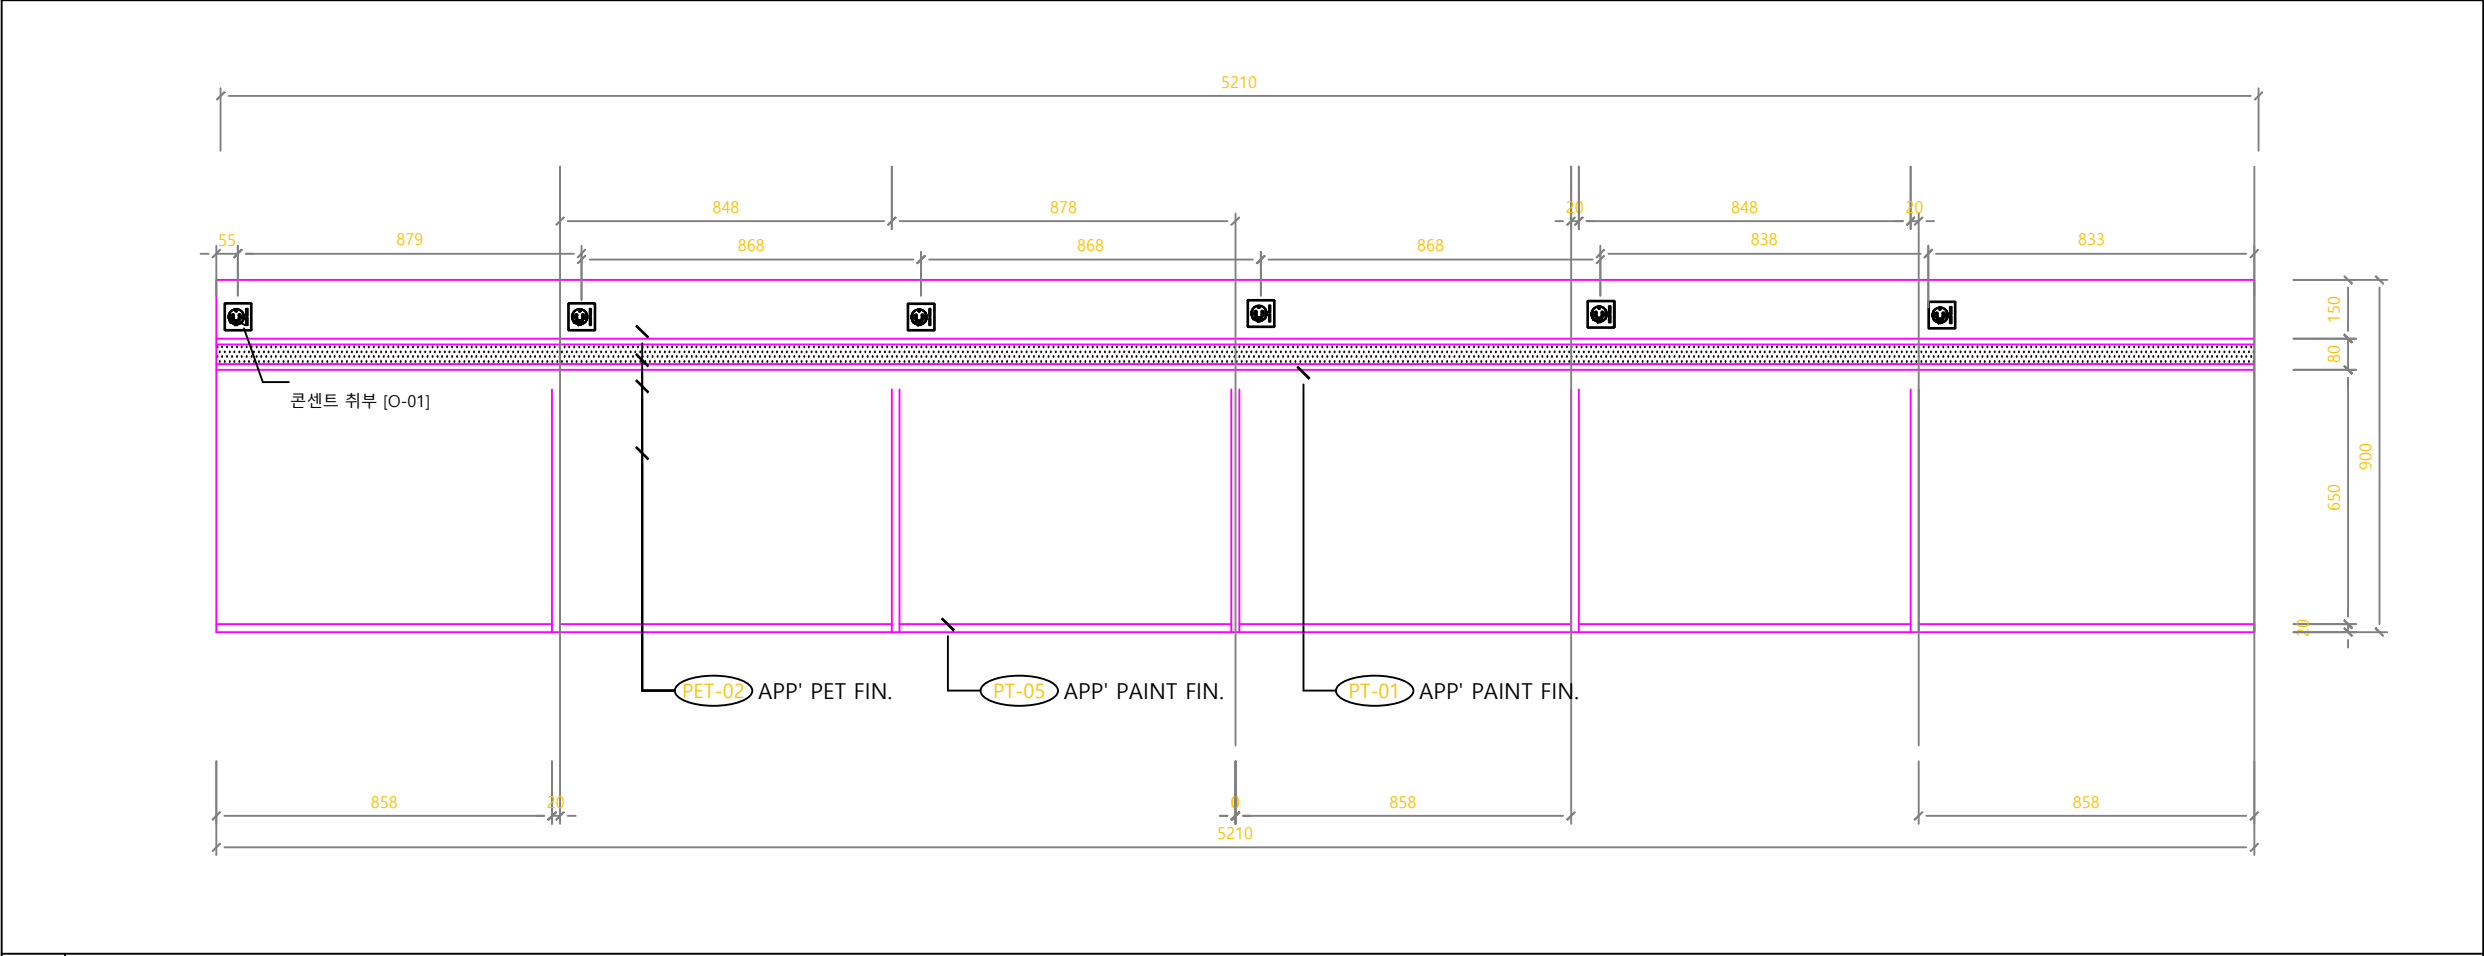

3

FRONT VIEW

 

2

SECTION VIEW